



图 纸 目 录

 厦门市住宅设计院有限公司 Xiamen Residence Design Institute (证号: A235003044)		厦 门 市 住 宅 设 计 院 有 限 公 司					工程编号: Z23XC901			
		工程名称	三顺商贸综合体一期项目提升和完善工程(围护项目)							
		建设单位	福建省三顺交通工程有限公司				共 1 页 第 1 页			
序 号	图纸编号	图 纸 名 称	规 格					备 注		
			0	1	2	3	4			
1	建施00	图纸目录		A4						
2	建施ZP01	总平面布置图		A2						
3	建施JS01	大门1 详图 节点详图		A2						
4	建施JS02	通透式围墙详图		A2						
5	建施JS03	临时围挡详图		A2						
6	建施JS04	大门、围墙结构图		A2+1/4						
7										
8										
图纸专用章			注册师执业章							
			工程负责		柏蜀亭		制表人		杨志顺	


日期					
姓名					
专业	给排水	电气	暖通		
日期					
姓名					
专业	总建	结构			

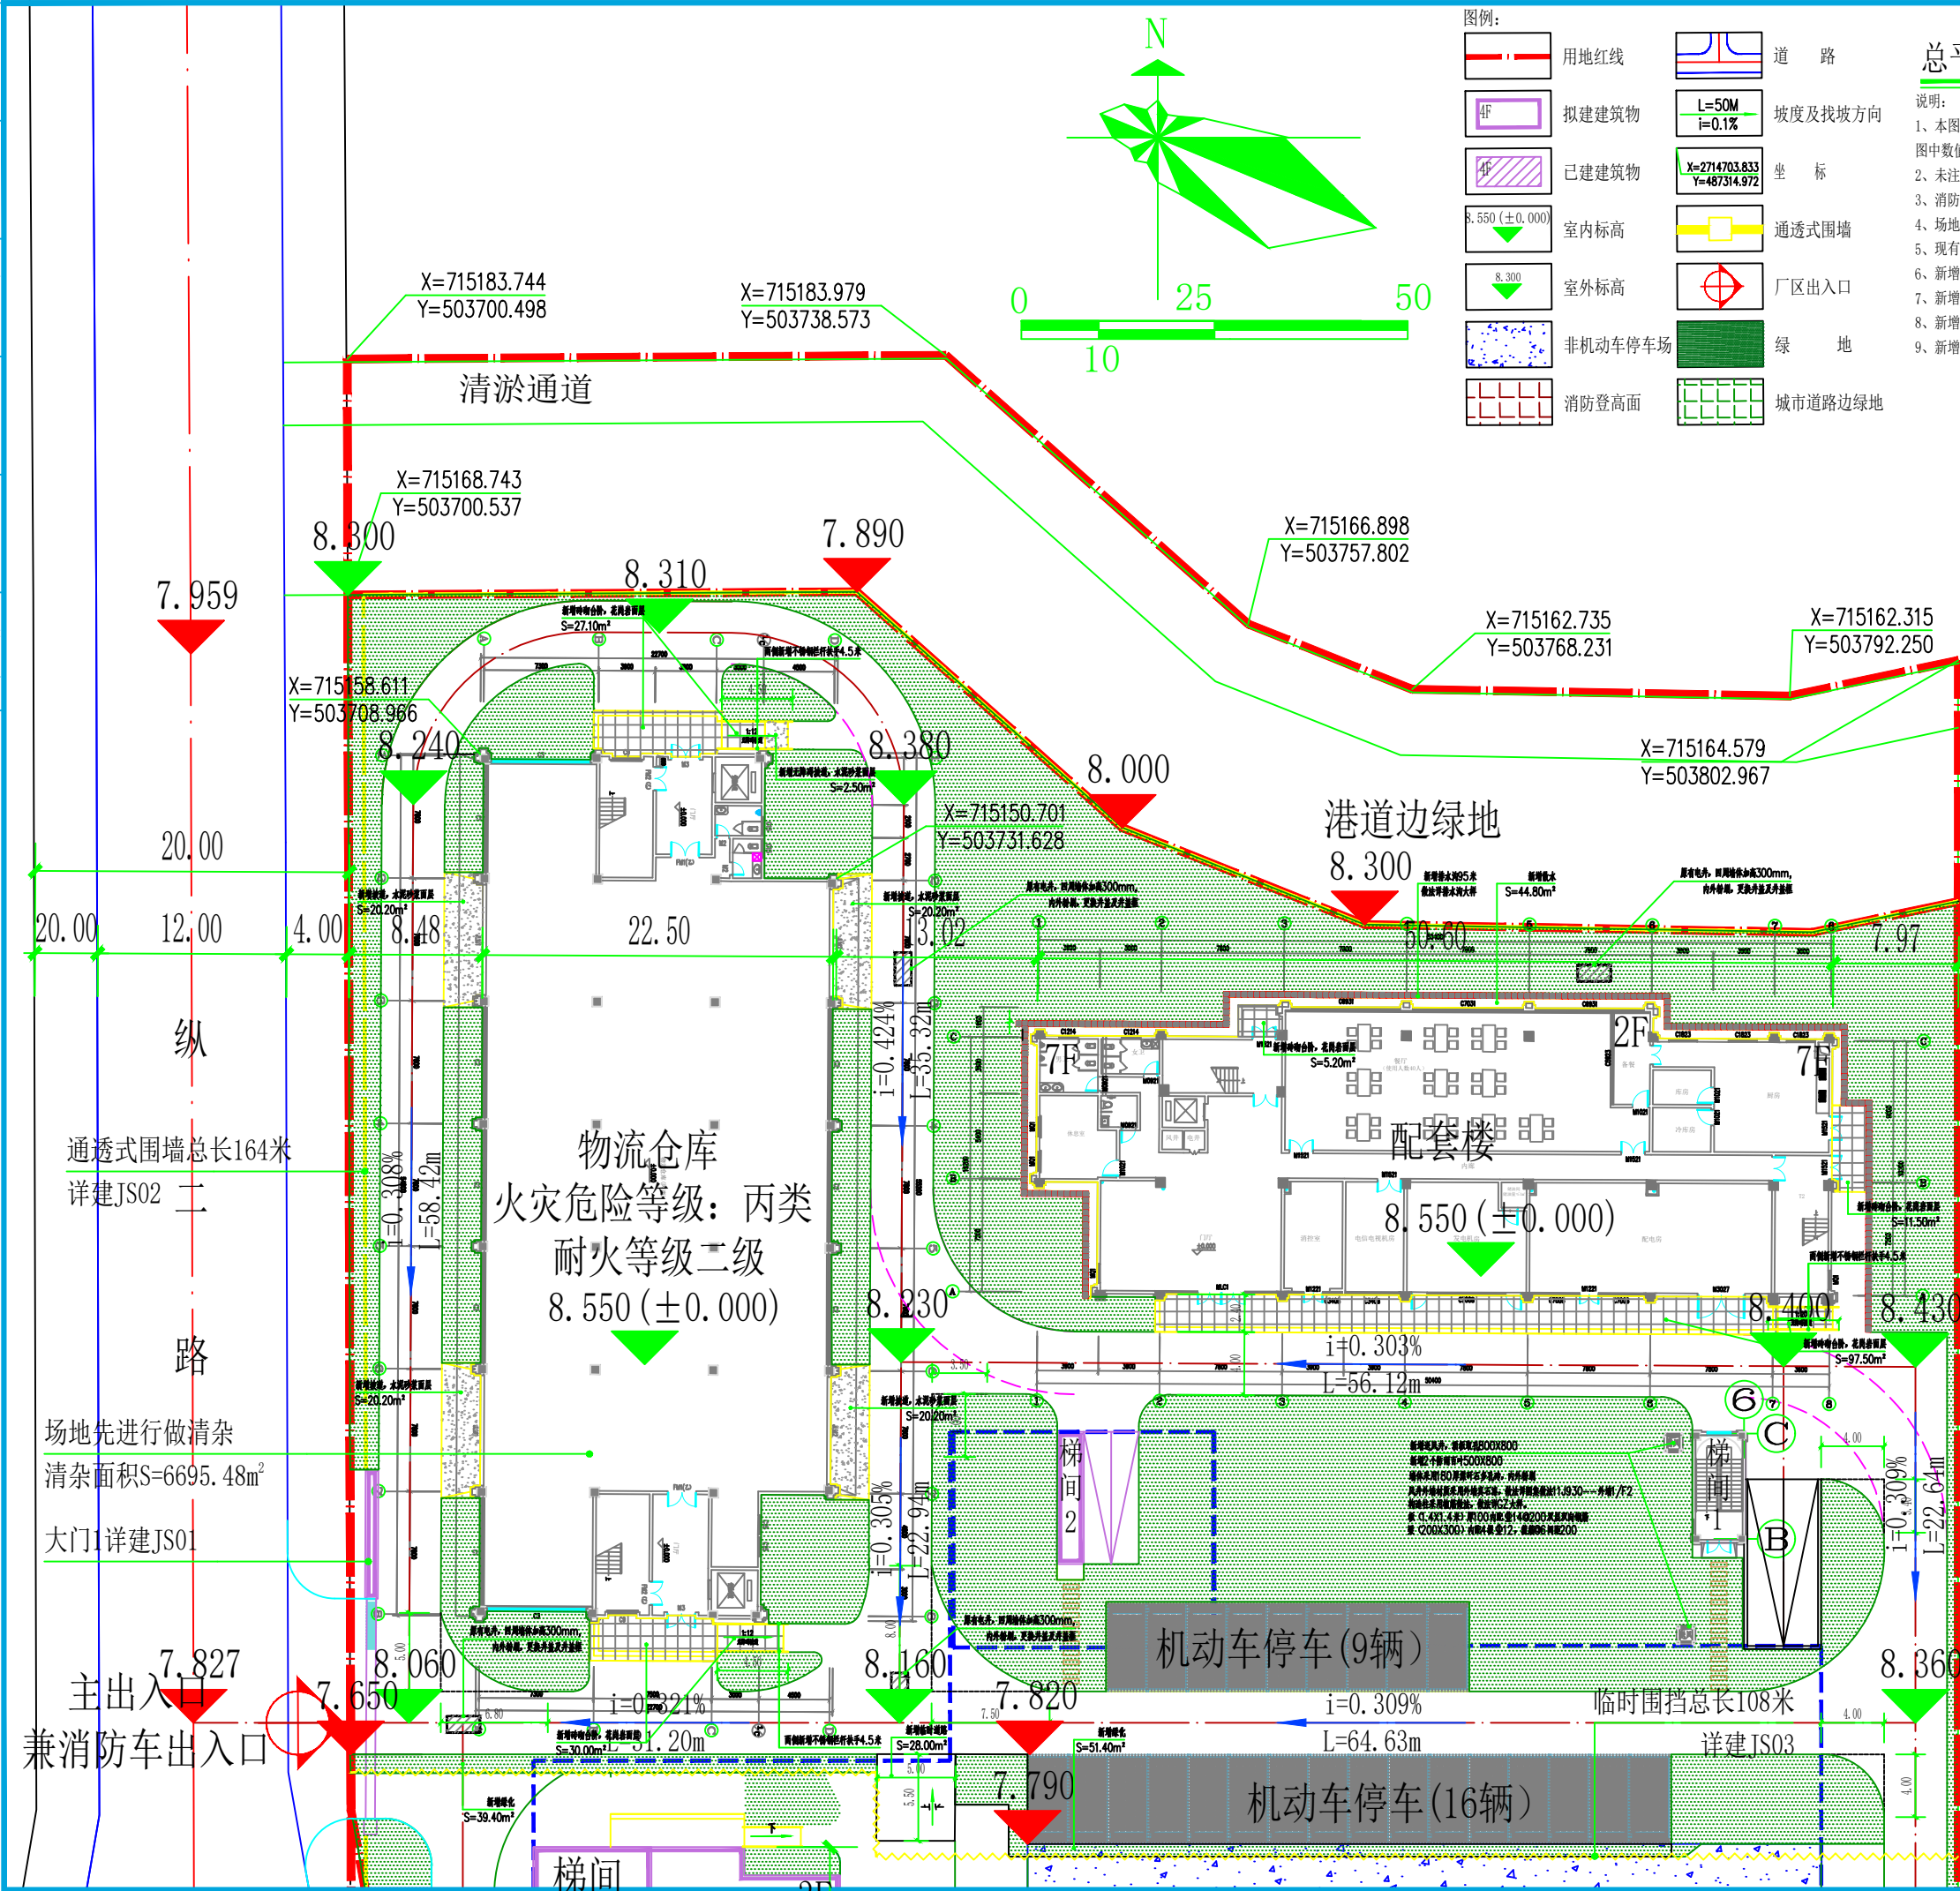


日期					
姓名					
专业	给排水	电气	暖通		
日期					
姓名					
专业	总建	结			

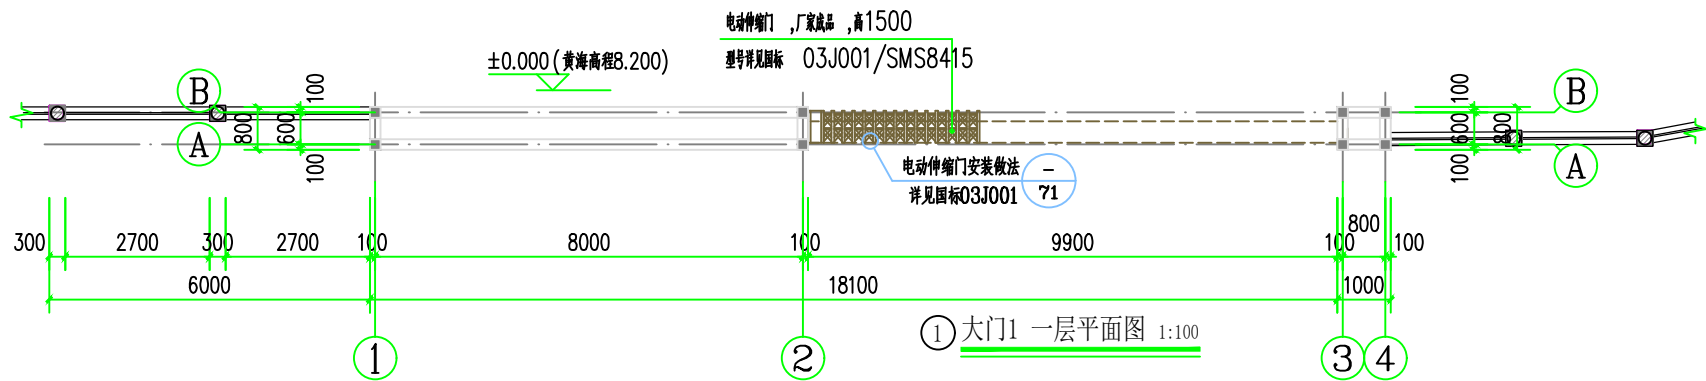

① 大门1 一层平面图 1:100

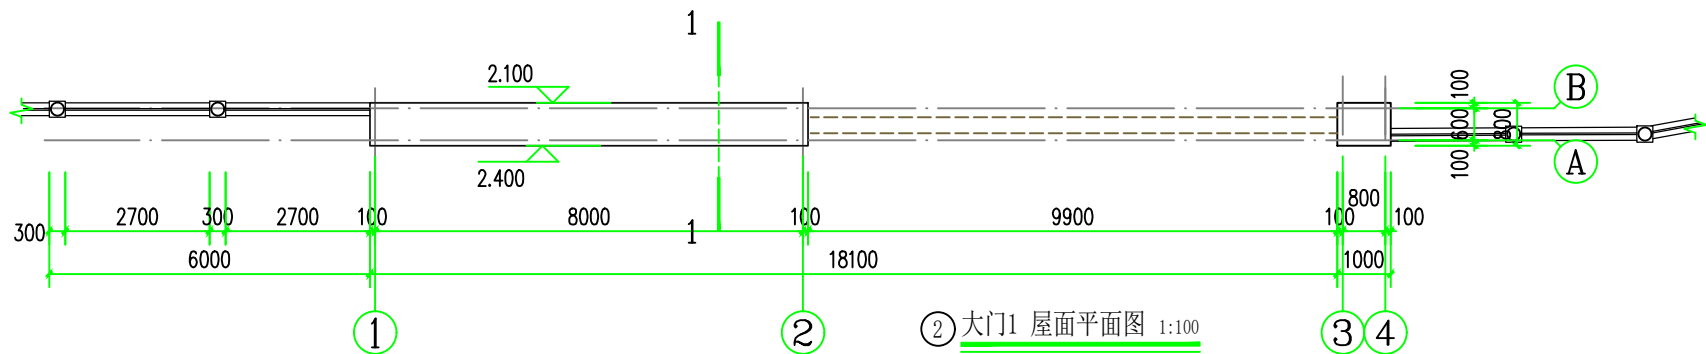


② 大门1 屋面平面图 1:100

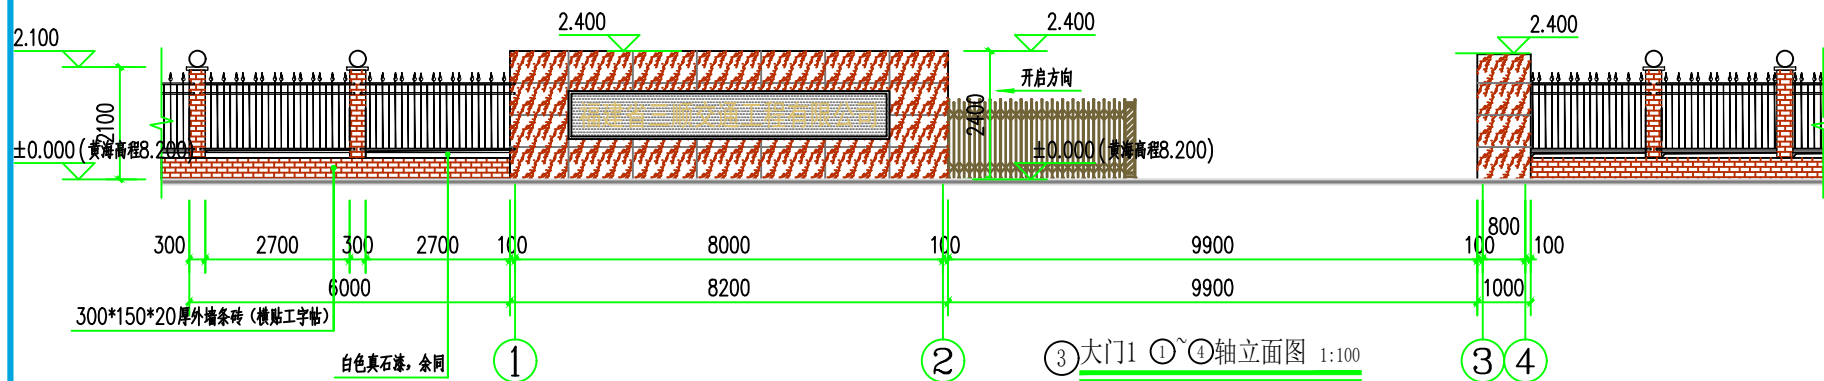


③ 大门1 ①~④轴立面图 1:100


- 图例:
- 9-3-2色面砖 做法: 图集05J909-WQ14--外墙18A
 - 9-3-2色石材 做法: 图集05J909-WQ18--外墙23A
 - 6-5-9色仿石漆 做法: 图集05J909-WQ9--外墙10A
 - 白色仿石漆 做法: 图集05J909-WQ9--外墙10A

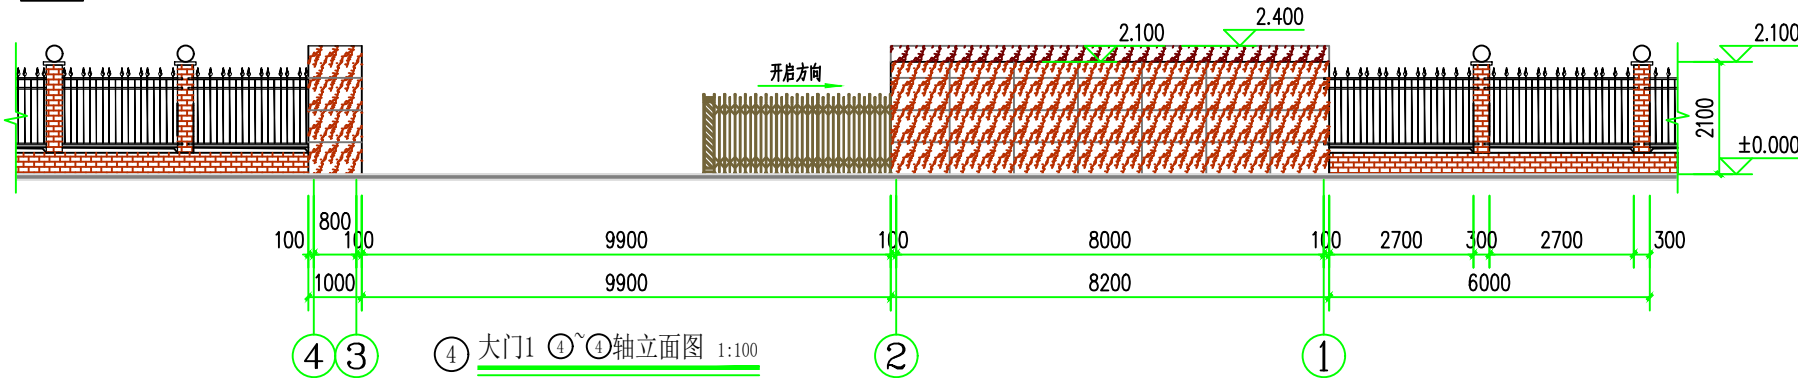

④ 大门1 ④~③轴立面图 1:100

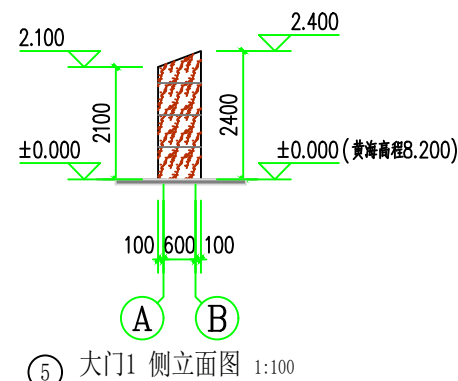

⑤ 大门1 侧立面图 1:100

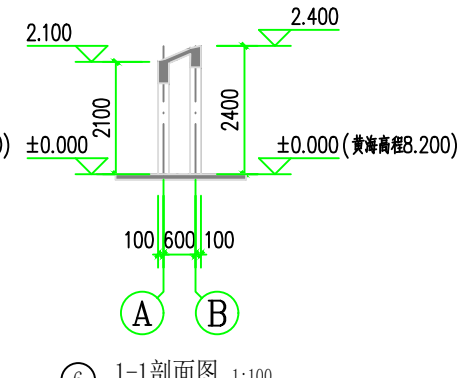

⑥ 1-1剖面图 1:100



厦门市住宅设计院有限公司
Xiamen Residence Design Institute
(证号: A235003044)

备注:

本图是根据甲方提供的资料绘制的, 如有变更, 请及时通知。
中、小图仅供参考, 不作为施工依据, 不作为验收依据。

施工图审查批准单位:

施工图审查批准书证号:

图纸专用章:

注册建筑师执业章:

注册结构师执业章:

工程名称:

三顺商贸综合体一期提升和完善工程(围护项目)

项目名称:

室外配套工程

建设单位:

福建省三顺交通工程有限公司

审定:

苏静敏

工程负责人:

柏蜀亭

专业负责人:

柏蜀亭

审核:

柏蜀亭

校对:

王雅玲

设计:

杨志顺

制图:

杨志顺

图名:

大门1 详图
节点详图

工程编号:

Z23XC901

图号:

JS01


图名:

(修一版)


苏静敏
柏蜀亭
柏蜀亭
王雅玲
杨志顺
杨志顺

出图日期
2025.05


日期					
姓名					
专业	给排水	电气	暖通		
日期					
姓名					
专业	总建	结构			

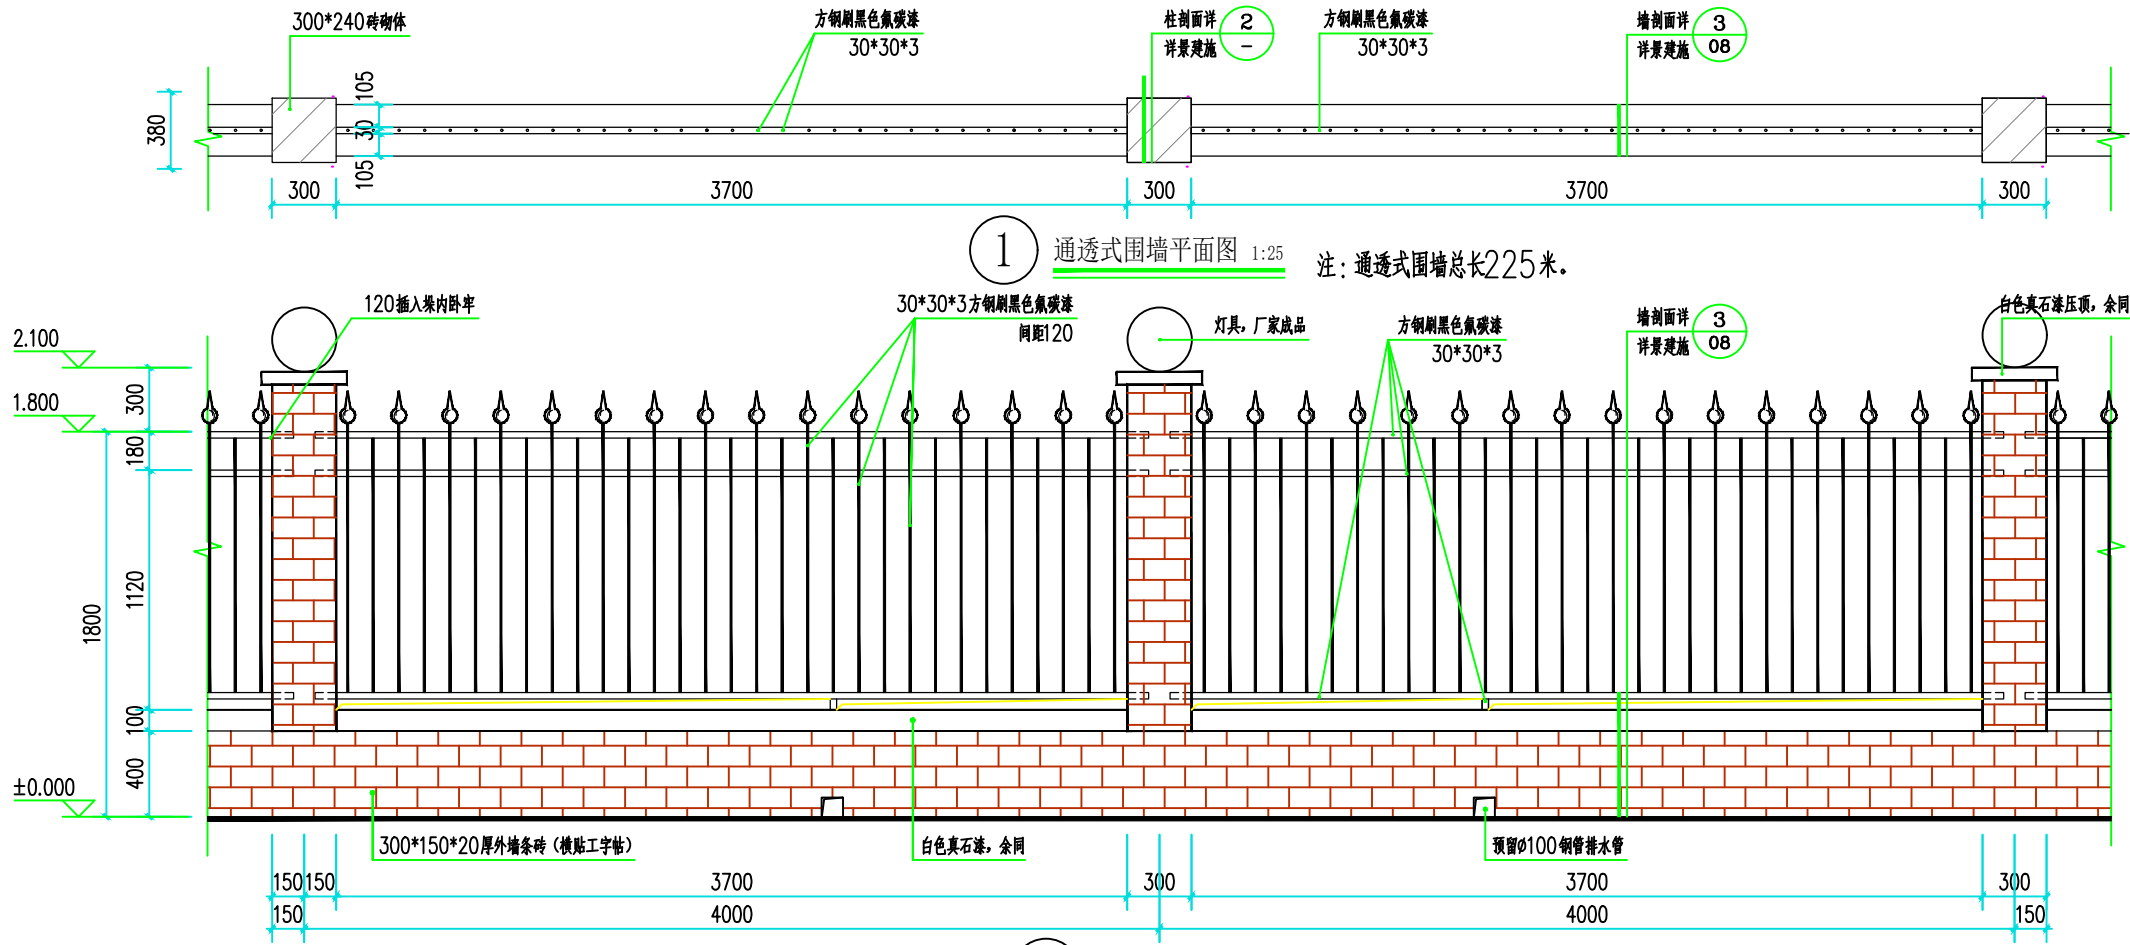


1 通透式围墙平面图 1:25 注:通透式围墙总长225米。

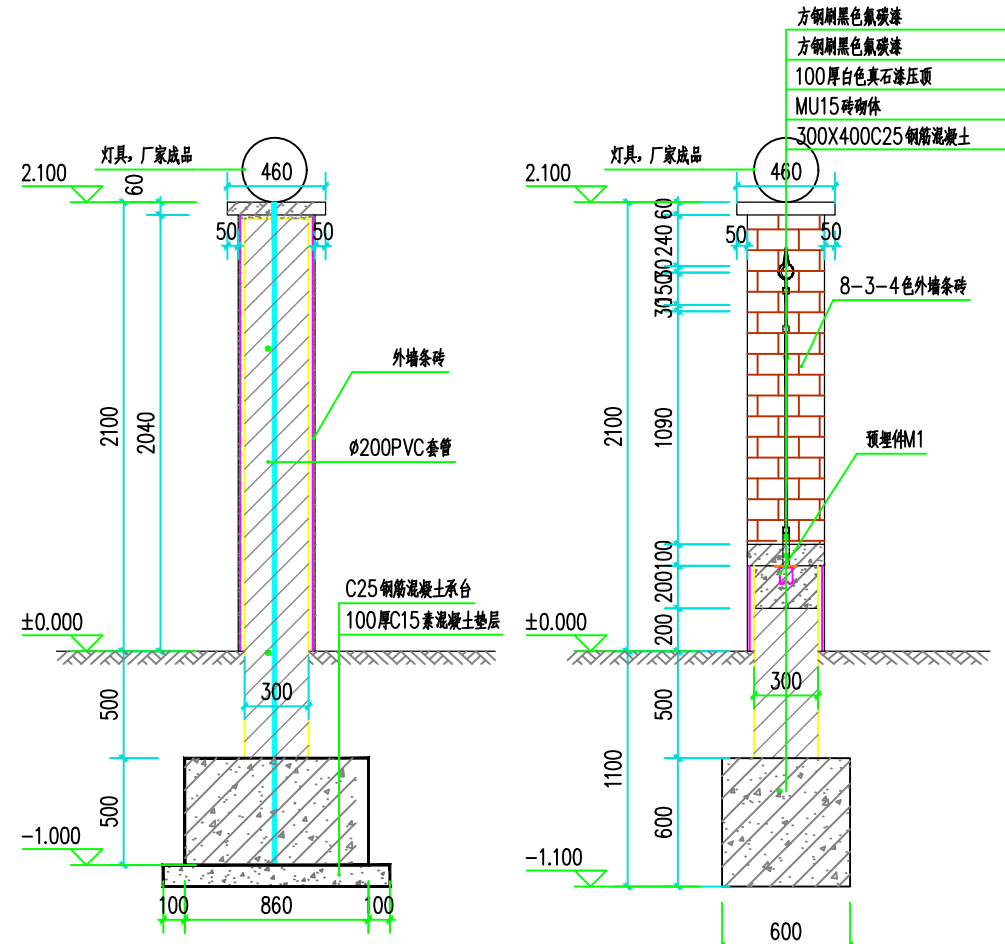


2 围栏立面图 1:25

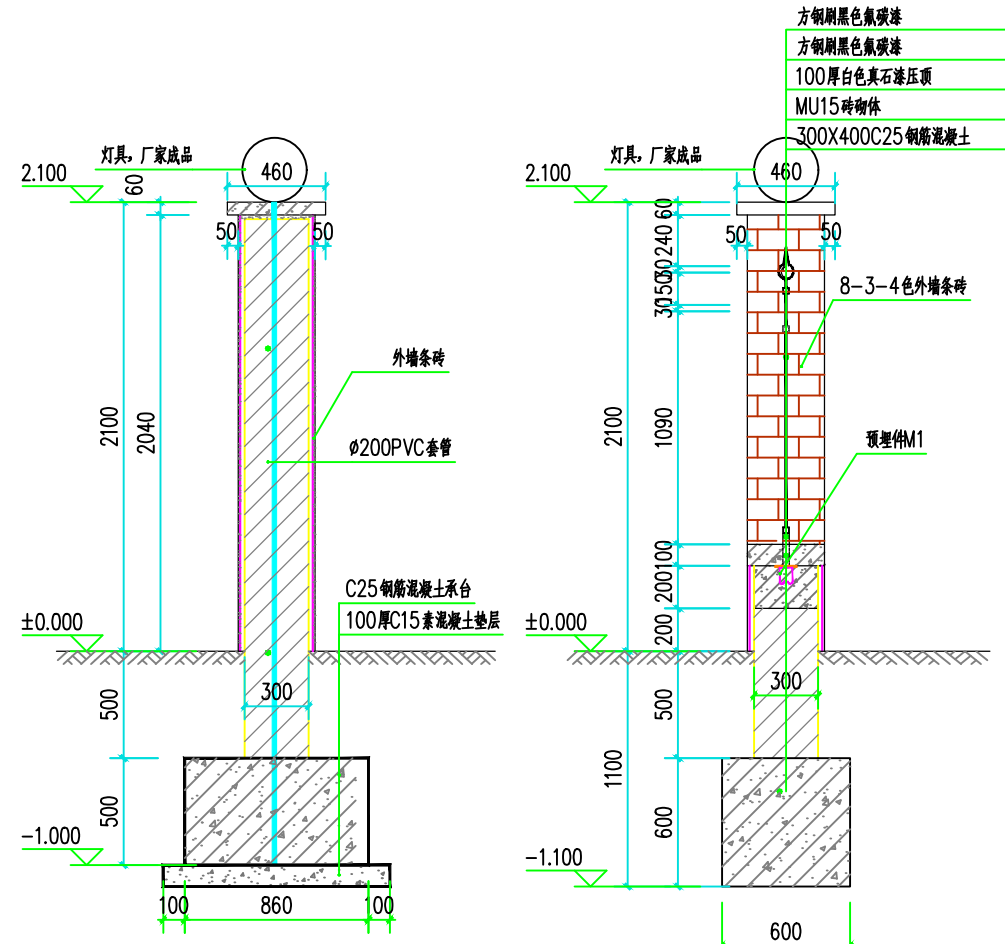


3 柱剖面图 1:25

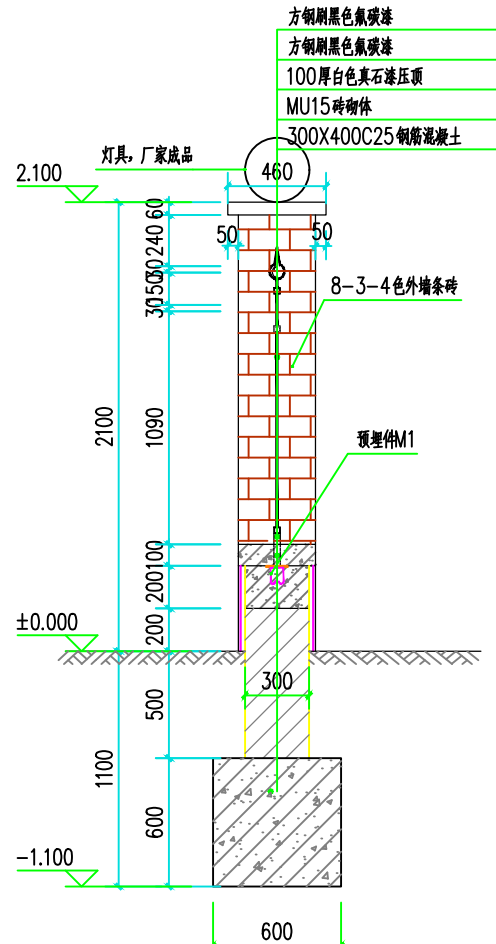

4 墙剖面图 1:25

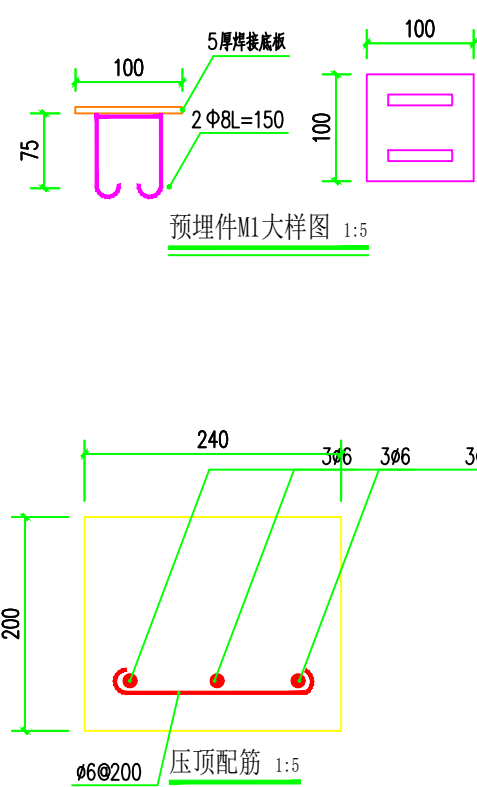

预埋件M1大样图 1:5

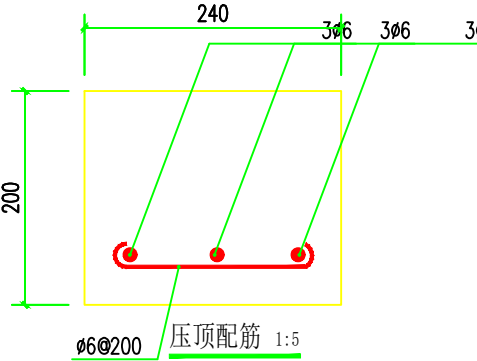

压顶配筋 1:5



厦门市住宅设计院有限公司
Xiamen Residence Design Institute
(证号: A235003044)

备注:
本图是根据甲方提供的资料绘制的,如有变更,请及时通知。
中、小图仅供参考,不作为施工依据,不得翻印、复制或传播。

施工图审查批准单位:

施工图审查批准书证号:

图纸专用章:

注册建筑师执业章:

注册结构师执业章:

工程名称:

三顺商贸综合体一期项目提升和完善工程(围护项目)

项目名称:

室外配套工程

建设单位:

福建省三顺交通工程有限公司





审定	苏静敏	苏静敏
工程负责人	柏蜀亭	柏蜀亭
专业负责人	柏蜀亭	柏蜀亭
审核	柏蜀亭	柏蜀亭
校对	王雅玲	王雅玲
设计	杨志顺	杨志顺
制图	杨志顺	杨志顺

图名:

通透式围墙详图

工程编号	Z23XC901	出图日期
图别	建施	2025.05
图号	JS02	(修一版)


专业图	姓名	日期	专业	姓名	日期
总			给排水		
建			电气		
结			暖通		

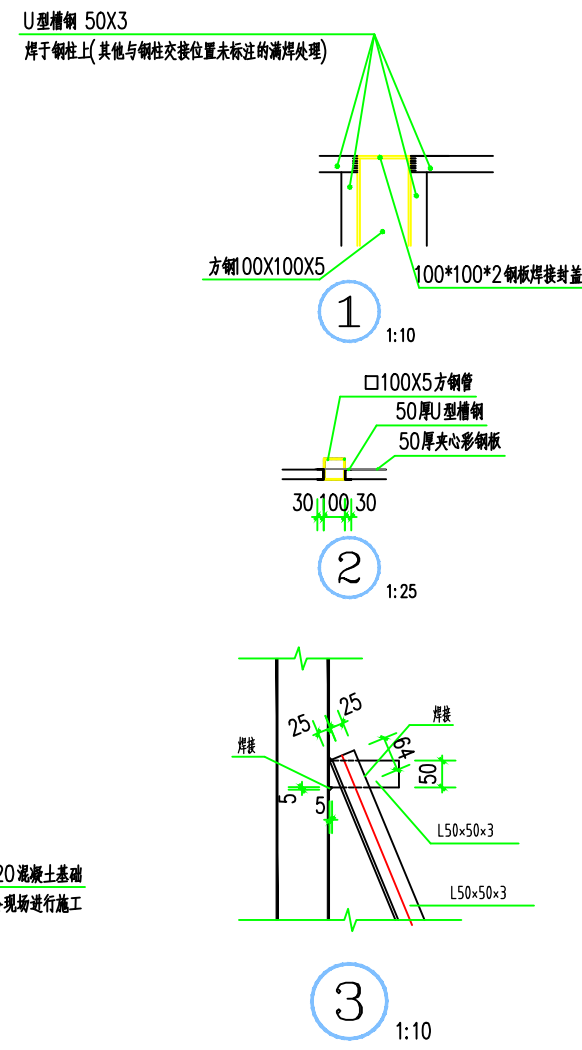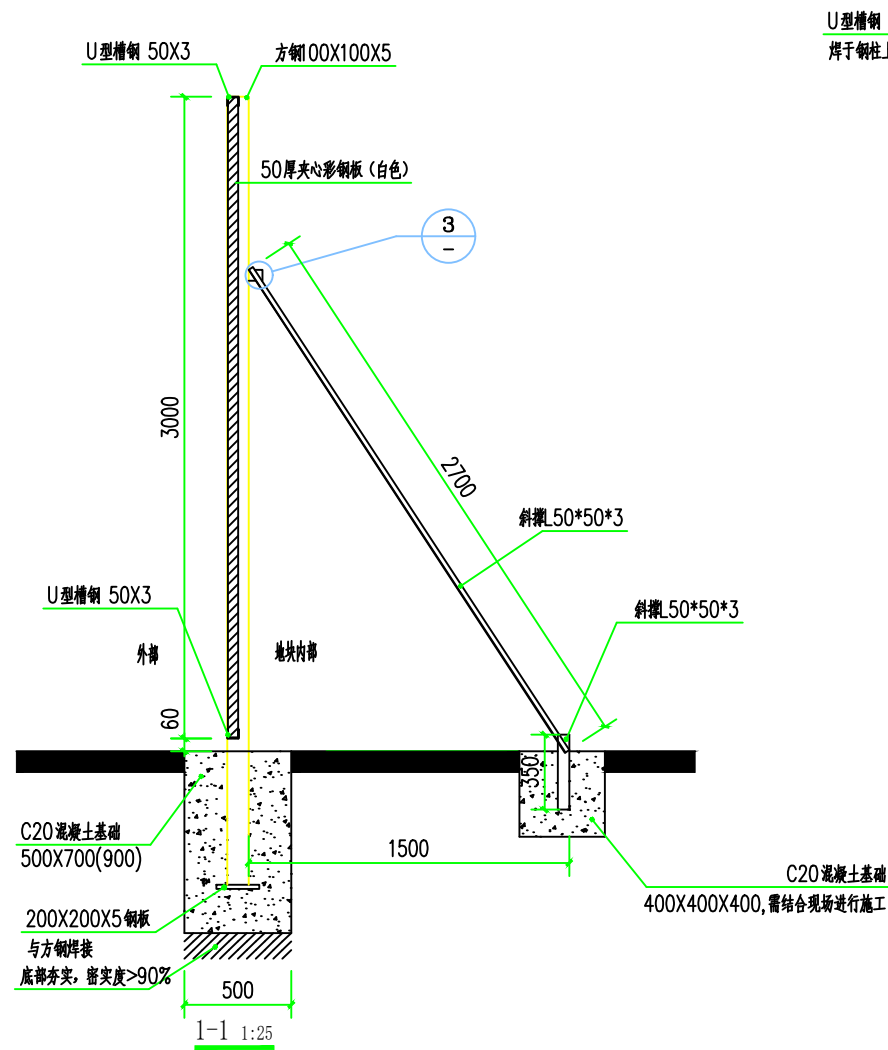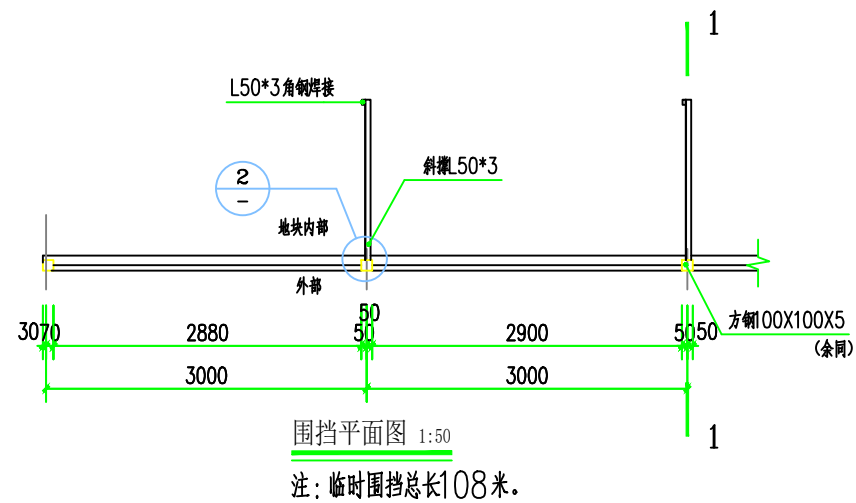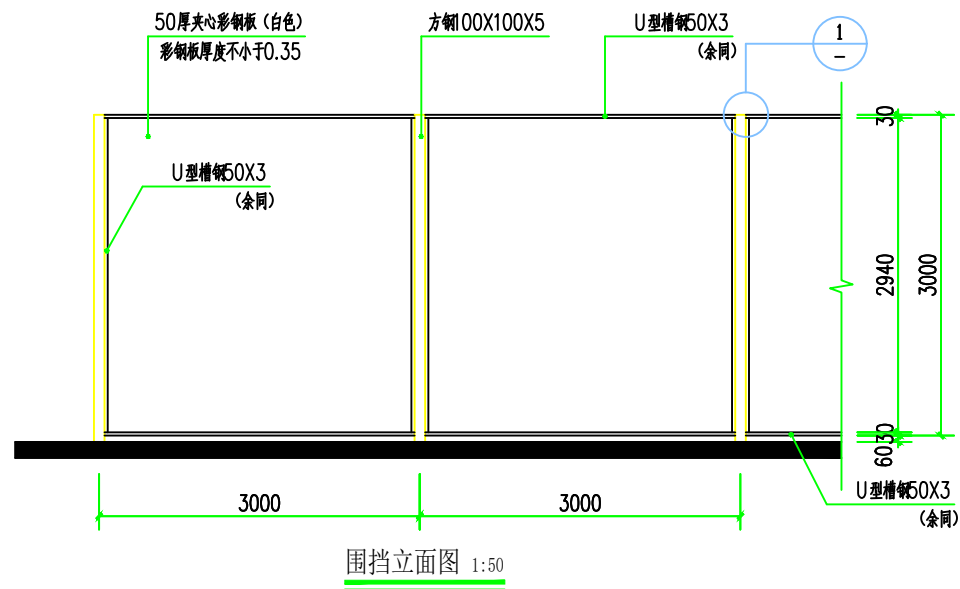


- 注：1、所有金属件连接件均采用外热镀锌材料，需刷2道白色金属漆，所有焊接位置打磨后需进行两道白色防锈漆处理。
- 2、与槽钢底部交接的土壤应平整，密实度达90%以上，每30米居中设置100的伸缩缝，并两侧设置相同规格的立柱及基础。
- 3、地块围墙与用地红线之间应做好地表平整，转角位置的方钢为100*100*6，基础加大为800*800*800。
- 4、所有围挡退用地红线1~2米进行设置；地块外部与用地红线之间应做好地表平整，如现状道路未形成，根据现状考虑进行平整。
- 5、地块的围墙与人行道之间应做好地表平整，大门出入口的基础为800*800*800，
地块内部需设置插销及门锁。每个地块设置一个出入口，位置根据现场确定。
- 6、围墙原则上要求整个地块总体齐平，如现场不能满足，需及时反馈设计单位。
- 7、彩钢板与立柱外平，有利于喷涂彩绘。
- 8、基础开挖如遇填土及孤石，地基采用素混凝土换填处理。

 厦门市住宅设计院有限公司 Xiamen Residence Design Institute (证号: A235003044)		
备 注: 本图为公司内部专用图, 仅供内部使用, 不得对外泄露。 作废、作废后仍可作废、作废后仍可作废、作废后仍可作废、作废后仍可作废。		
施工图审查批准单位:		
施工图审查批准书证号:		
图纸专用章:		
注册建筑师执业章:		
注册结构师执业章:		
工程名称: 三顺商贸综合体一期项目提升和完善工程(围护项目)		
项目名称: 室外配套工程		
建设单位: 福建省三顺交通工程有限公司		
审 定	苏韩敏	
工程负责人	杨瑞亭	
专业负责人	杨瑞亭	
审 核	杨瑞亭	
校 对	王雅琦	
设 计	杨志顺	
制 图	杨志顺	
图 名: 临时围挡详图		
工程编号	Z23XC901	出图日期
图 别	建 施	2025.05
图 号	JS03	(第一版)


专业名称	姓名	日期	专业名称	姓名	日期
工程造价			给排水		
建筑电气			暖通		
建筑节能			燃气		
			空调		
			制冷		
			通风		
			照明		
			弱电		
			强电		
			防雷		
			接地		
			消防		
			人防		
			抗震		
			幕墙		
			门窗		
			装饰		
			园林		
			环境		
			地质		
			测绘		
			土地		
			规划		
			交通		
			水利		
			农业		
			林业		
			渔业		
			畜牧业		
			水产		
			食品		
			轻工		
			纺织		
			服装		
			皮革		
			橡胶		
			塑料		
			陶瓷		
			玻璃		
			金属		
			非金属		
			复合材料		
			能源		
			动力		
			机械		
			仪器仪表		
			自动化		
			计算机		
			电子信息		
			通信		
			网络		
			信息安全		
			物联网		
			大数据		
			云计算		
			人工智能		
			机器人		
			智能制造		
			新材料		
			新能源		
			节能环保		
			循环经济		
			低碳经济		
			绿色经济		
			可持续发展		
			生态文明建设		
			乡村振兴战略		
			区域协调发展		
			城乡融合发展		
			新型城镇化建设		
			特色小镇建设		
			美丽乡村建设		
			农村人居环境整治		
			农村一二三产业融合		
			农村集体产权制度改革		
			农村金融改革		
			农村电商发展		
			农村创新创业		
			农村人才队伍建设		
			农村留守儿童关爱保护		
			农村养老服务体系建设		
			农村医疗卫生服务体系建设		
			农村文化体育服务体系建设		
			农村社会救助体系建		
			农村住房保障体系建设		
			农村饮水安全保障体		
			农村厕所革命		
			农村生活垃圾治理		
			农村生活污水治理		
			农村畜禽粪污资源化		
			农村秸秆综合利用		
			农村农膜回收利用		
			农村农药化肥减量使		
			农村耕地质量提升		
			农村高标准农田建设		
			农村节水灌溉技术应		
			农村盐碱地治理		
			农村荒漠化防治		
			农村水土流失治理		
			农村地质灾害防治		
			农村地震灾害防治		
			农村火灾预防		
			农村防洪减灾		
			农村气象防灾减灾		
			农村防震减灾		
			农村应急避难场所建		
			农村应急管理		
			农村安全生产		
			农村消防安全		
			农村交通安全		
			农村道路交通安全		
			农村校车安全管理		
			农村道路交通事故防		
			农村道路交通安全保		
			农村道路交通安全管		
			农村道路交通安全治		
			农村道路交通安全综		
			农村道路交通安全创		
			农村道路交通安全新		
			农村道路交通安全提		
			农村道路交通安全水		
			农村道路交通安全平		

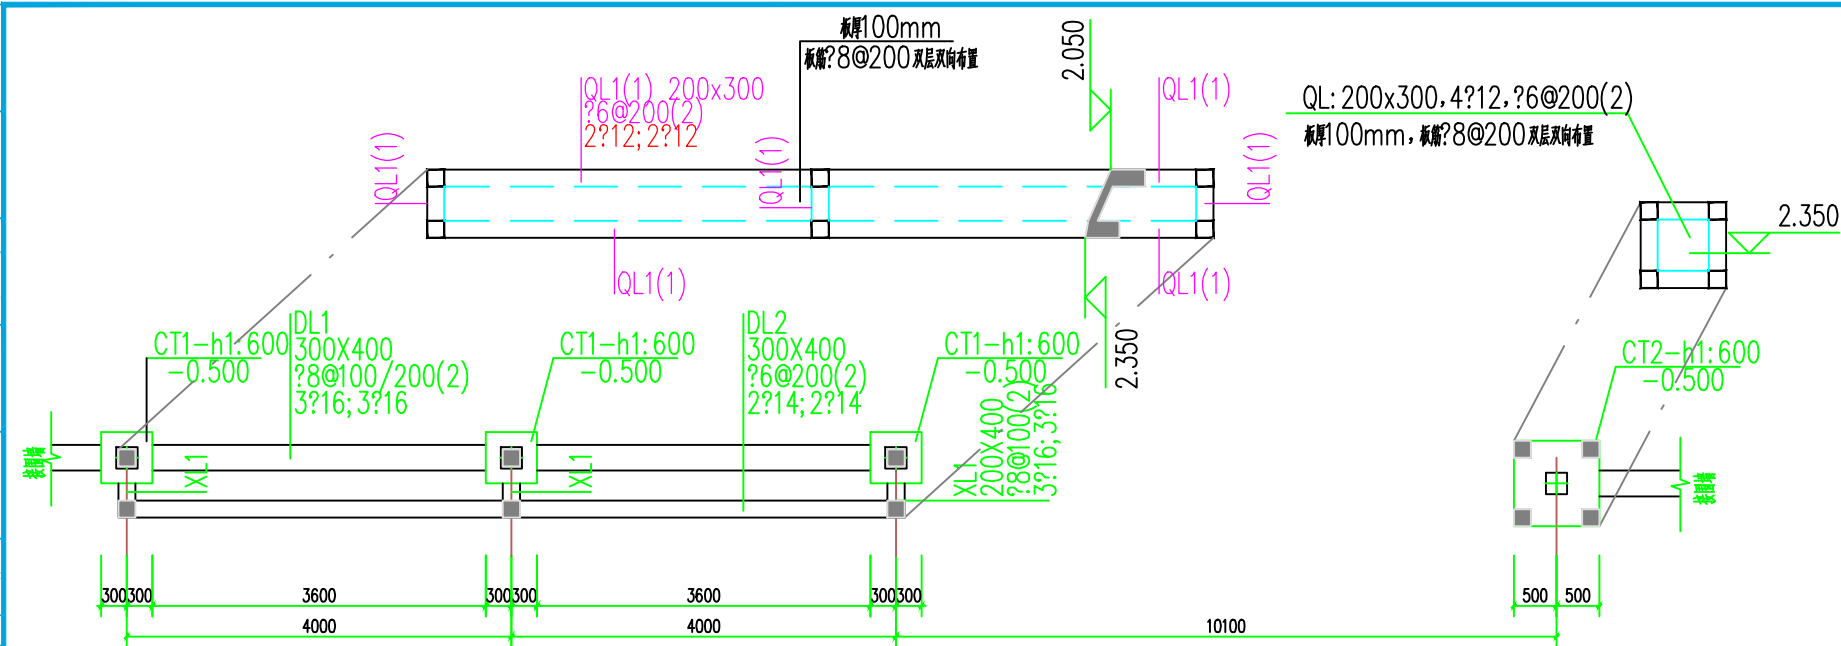

大门1基础平面图

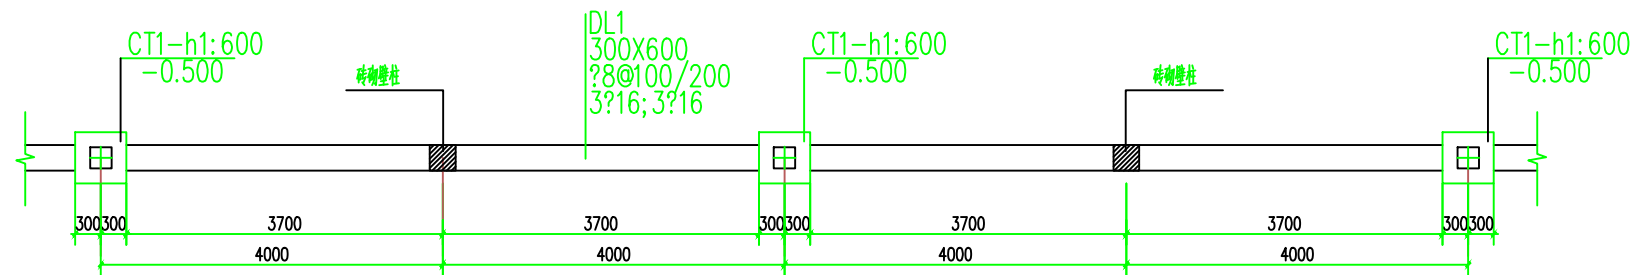


围墙基础平面图(局部)

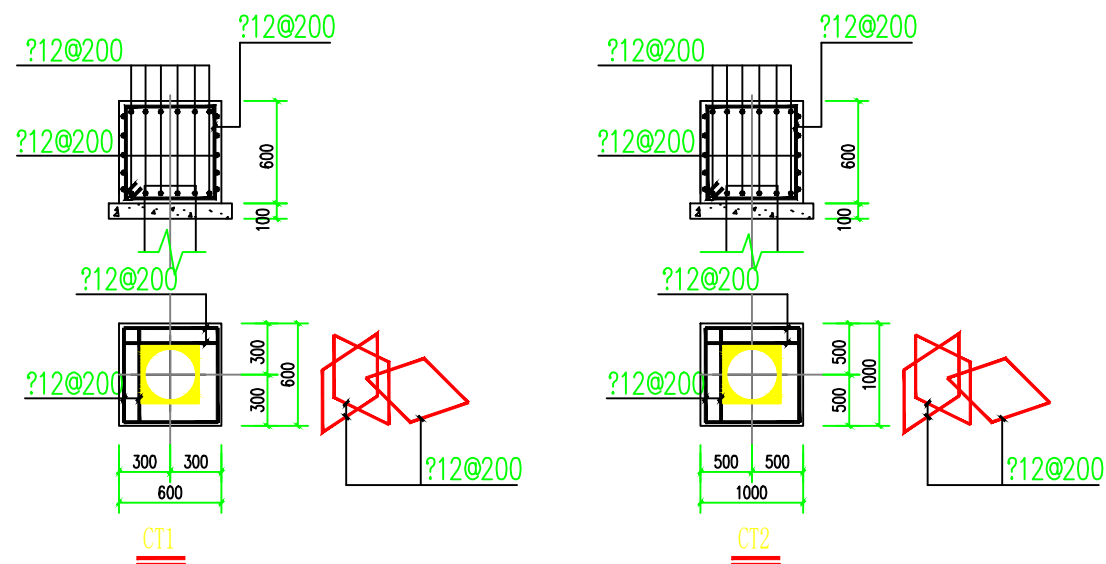


柱插筋示意图

注:柱插筋做法详22G101-1

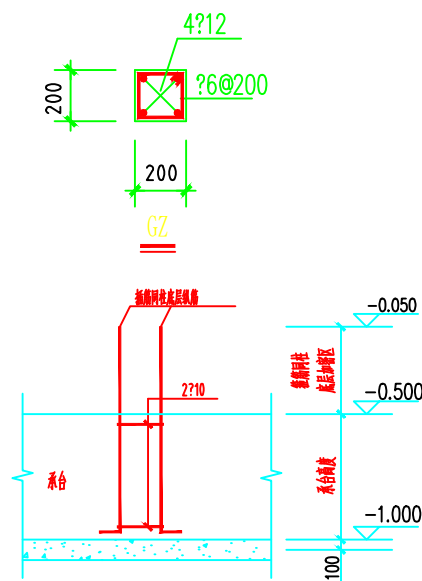

1. 本工程无地震报告，根据周围地质情况进行设计，基础施工前应正式地报告提交我单位复核，满足要求后方可进行基础施工。
2. 本工程±0.000相当于黄海高程详见施施，基础设计等级为丙级。
3. 本工程基础采用“平法表示”，其制图规则及构造详《混凝土结构施工图平面整体表示方法制图规则和构造详图》，图集编号为 22G101-1。
4. 采用预制桩，截面为250X250mm，除注明外单桩竖向承载力特征值 $R_a \geq 200kN$ 。单桩极限承载力标准值 $Q_{uk} > 400kN$ ；抗压 $> 500kN$ 。承载力单桩竖向承载力特征值通过静载确定。
5. 桩端（不包括桩尖）进入粗砂层及以下土层 $\geq 3000mm$ 。
6. 250X250预制桩详图04G108第7、8页，预制桩接头做法详图04G108第10页，每根桩接头数不得多于3个。
7. 桩身砼C40，承台和DL 砼C25，承台侧面、地埭垫层以下及基础底面标高以上填土采用素土或土分层回填方量：压实系数 ≥ 0.94 。
8. 基础地梁结构构造详《混凝土结构施工图平面整体表示方法制图规则和构造详图》（22G101-1）。
9. 基础地梁下方设100厚C15素混凝土垫层。
10. 施工单位应根据本设计及勘察报告剖面图进行桩长确定，严防桩长不足或超长过多。
11. 必须提供桩基验收及桩位施工图等有关验收资料，经设计确认合格后方可进行承台施工。
12. 桩中心距承台边 ≥ 300 ，如施工偏差不能满足时则承台侧面应加宽。
13. 基础地梁顶面至室外标高处外端采用M7.5水泥砂浆砌MU10多孔砖190厚。
14. 工程桩应进行单桩承载力和桩身完整性抽样检测，检测应符合《建筑基桩检测技术规范》（JGJ106-2003）的要求。在同一条件下静荷载试验的桩数不少于总桩数的1%，且不应少于3根。采用低应变检测桩基完整性100%检测。
15. 严格执行的有关施工与验收规范或规程进行施工。

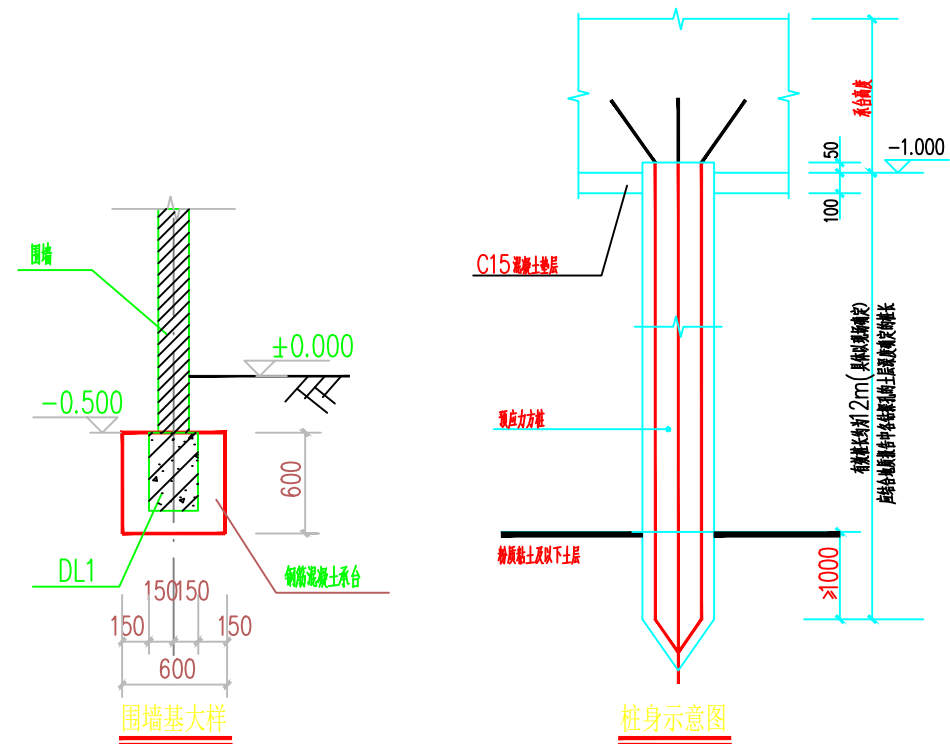

厦门市住宅设计院有限公司
Xiamen Residence Design Institute
(证号: A235003044)

备 注:

起河轉聯聯耕球，相建林林耕
性，戰河河性，戰河河性，戰河河性。

施工圖審查批准單位:

施工图审查批准书证号:

圆纸专用章:

注册建筑师执业章:

注册结构师执业章:

工程名称:

三顺商贸综合体一期项目提升和完善工程(围护项目)

项目名称:

室外配套工程

建设单位:

福建省三顺交通工程有限公司

审 定	苏静敏	苏静敏
工程负责人	杨周平	杨周平
专业负责人	杨周平	杨周平
审 核	杨周平	杨周平
校 对	王继功	王继功
设 计	杨志勇	杨志勇
制 图	杨志勇	杨志勇
图 名:		

大门、围墙结构图

工程编号	Z23XC901	出图日期
图 别	建 施	2025.05
图 号	JS04	(共一册)