



① 湖台隧道入口端墙装饰立面图

说明：本图纸尺寸标注单位为cm。

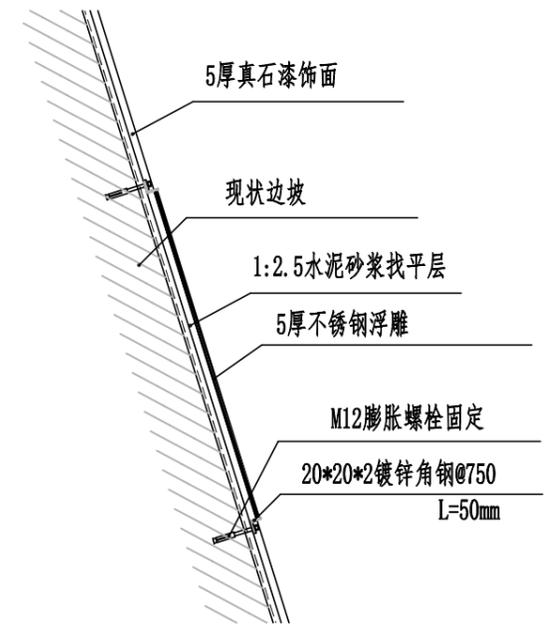

隧道入口端墙装饰剖面图

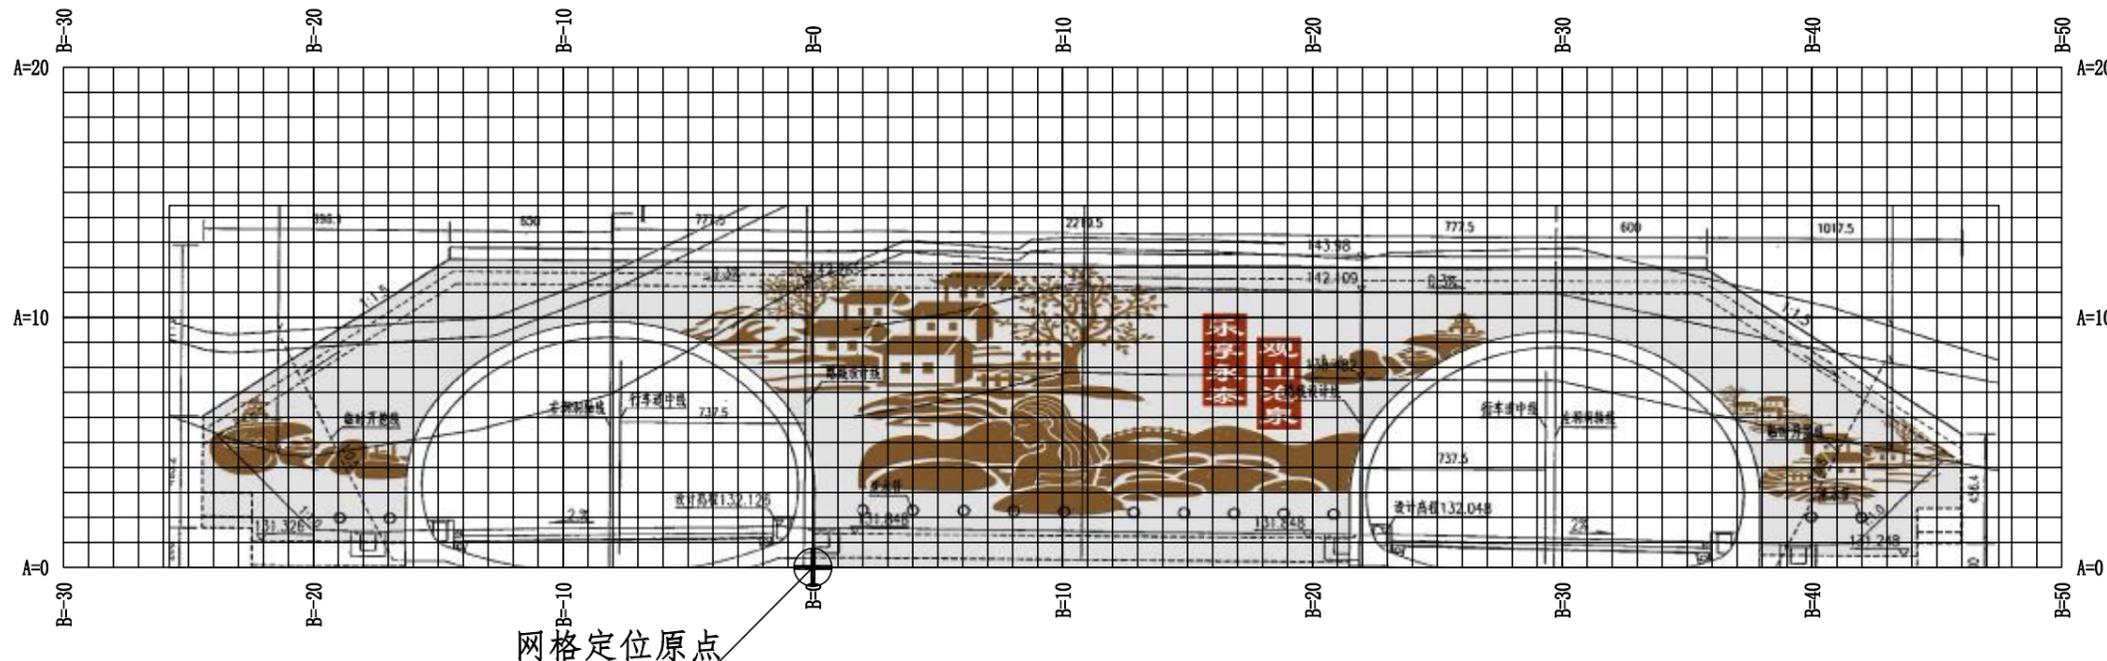

② 湖台隧道口装饰立面网格定位图

说明：网格单元格为1. m*1. 0m。


真石漆饰面做法：

一、边坡为混凝土墙面：


- 1、5厚真石漆饰面；
- 2、腻子纵横各一道；
- 3、20厚1:2水泥砂浆找平层；
- 4、现状基底浮层杂物清除；

二、边坡为毛石墙面：

- 1、5厚真石漆饰面；
- 2、腻子纵横各一道；
- 3、20厚1:2水泥砂浆找平层；
- 4、网眼20*20*□1.0厚铁丝网M10膨胀螺栓@500固定；
- 5、20-30厚1:2水泥砂浆填坑找平；
- 6、现状基底浮层杂物清除；

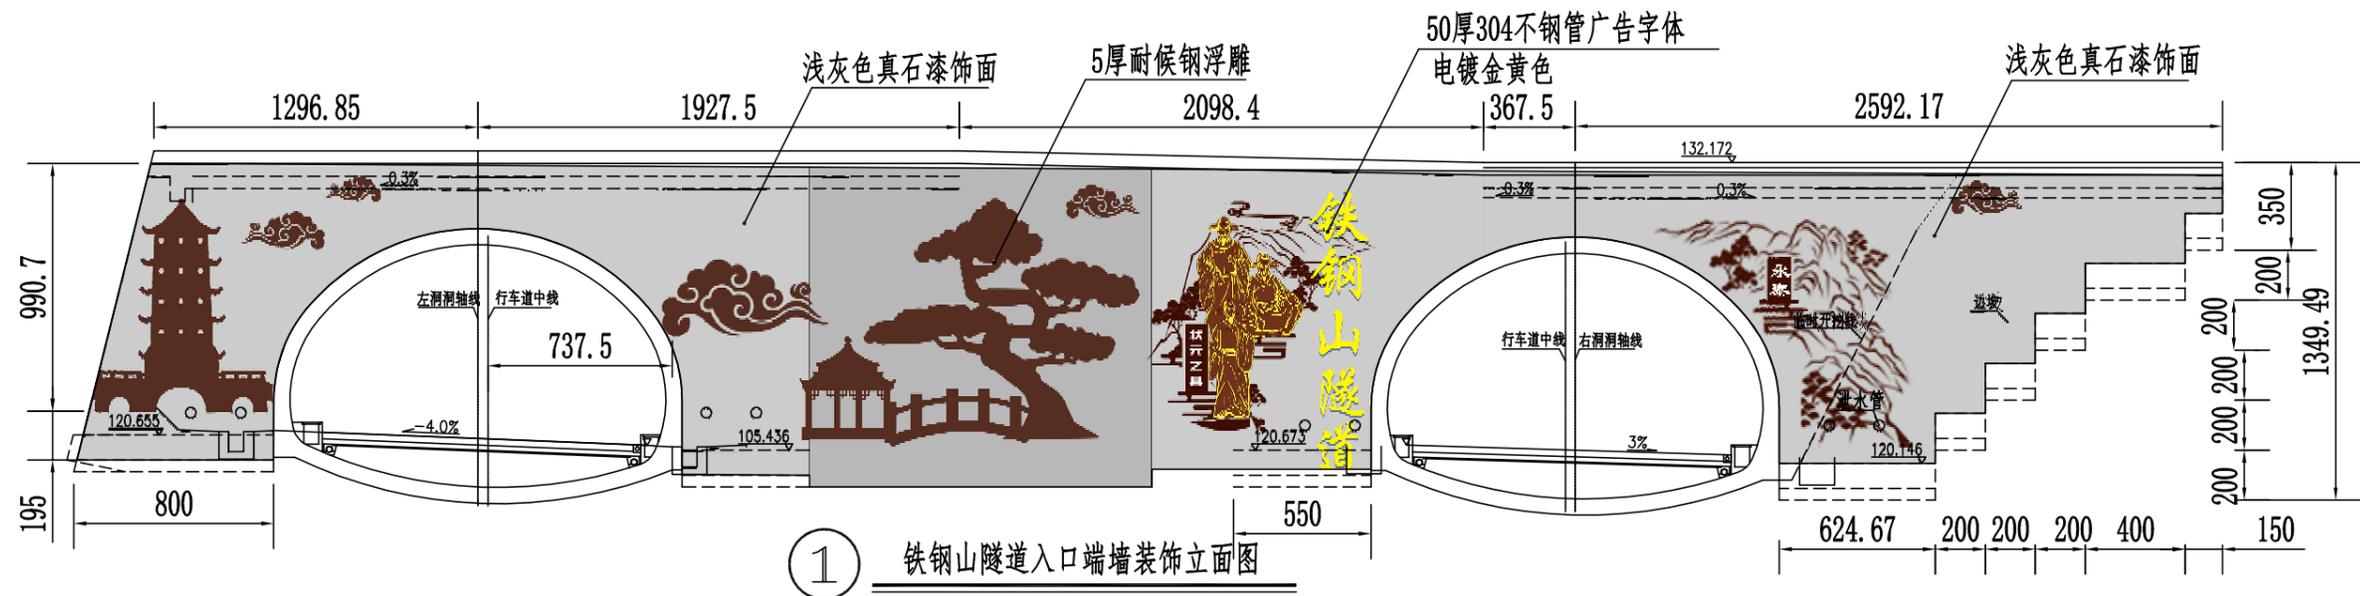

说明：本图纸尺寸标注单位为cm。

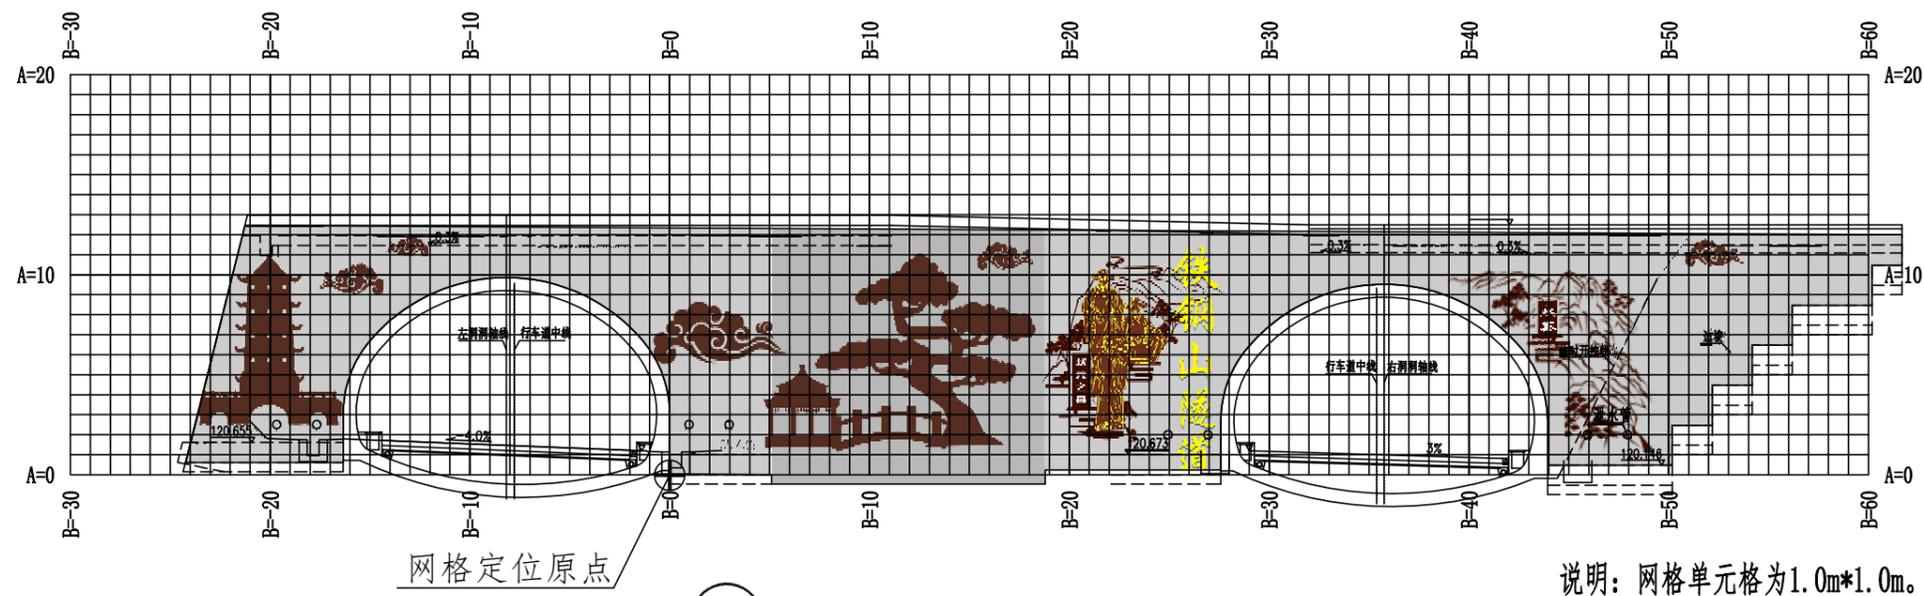

说明：网格单元格为1.0m*1.0m。