


[illegible]

 福州禾鑫园林工程有限公司 F U Z H O U H E X I N L A N D S C A P E		
城市园林绿化国家一级企业1 风景园林工程设计专项乙级 城市及道路照明工程专业承包三级 市政公用工程施工总承包三级 地址：福州晋安区金榕北路12号万事兴商务中心201 传真：0591-97506738 邮编：350008		
备注：		
施工图审查批准单位：		
施工图审查批准证书号：		
图纸专用章		
注册建筑师执业章		
注册结构师执业章		
建设单位： 福建罗宁高速公路有限公司		
工程名称： 罗宁高速2022年节点绿化提升工程		
审 定		
审 核	杨巧珠	
工程负责人	杨巧珠	
专业负责人	吴成妹	
校 对	陈丹	
设 计	陈丽丽	
制 图	陈丽丽	
图 名：		
目 录		
工程编号	L N Y H 2 0 2 2 0 3	
图 则	绿 地	
图 号	ML-01	

专 业	实 名	签 名	日 期	专 业	实 名	签 名	日 期
建 筑				电 气			
结 构				绿 化			
给排水							

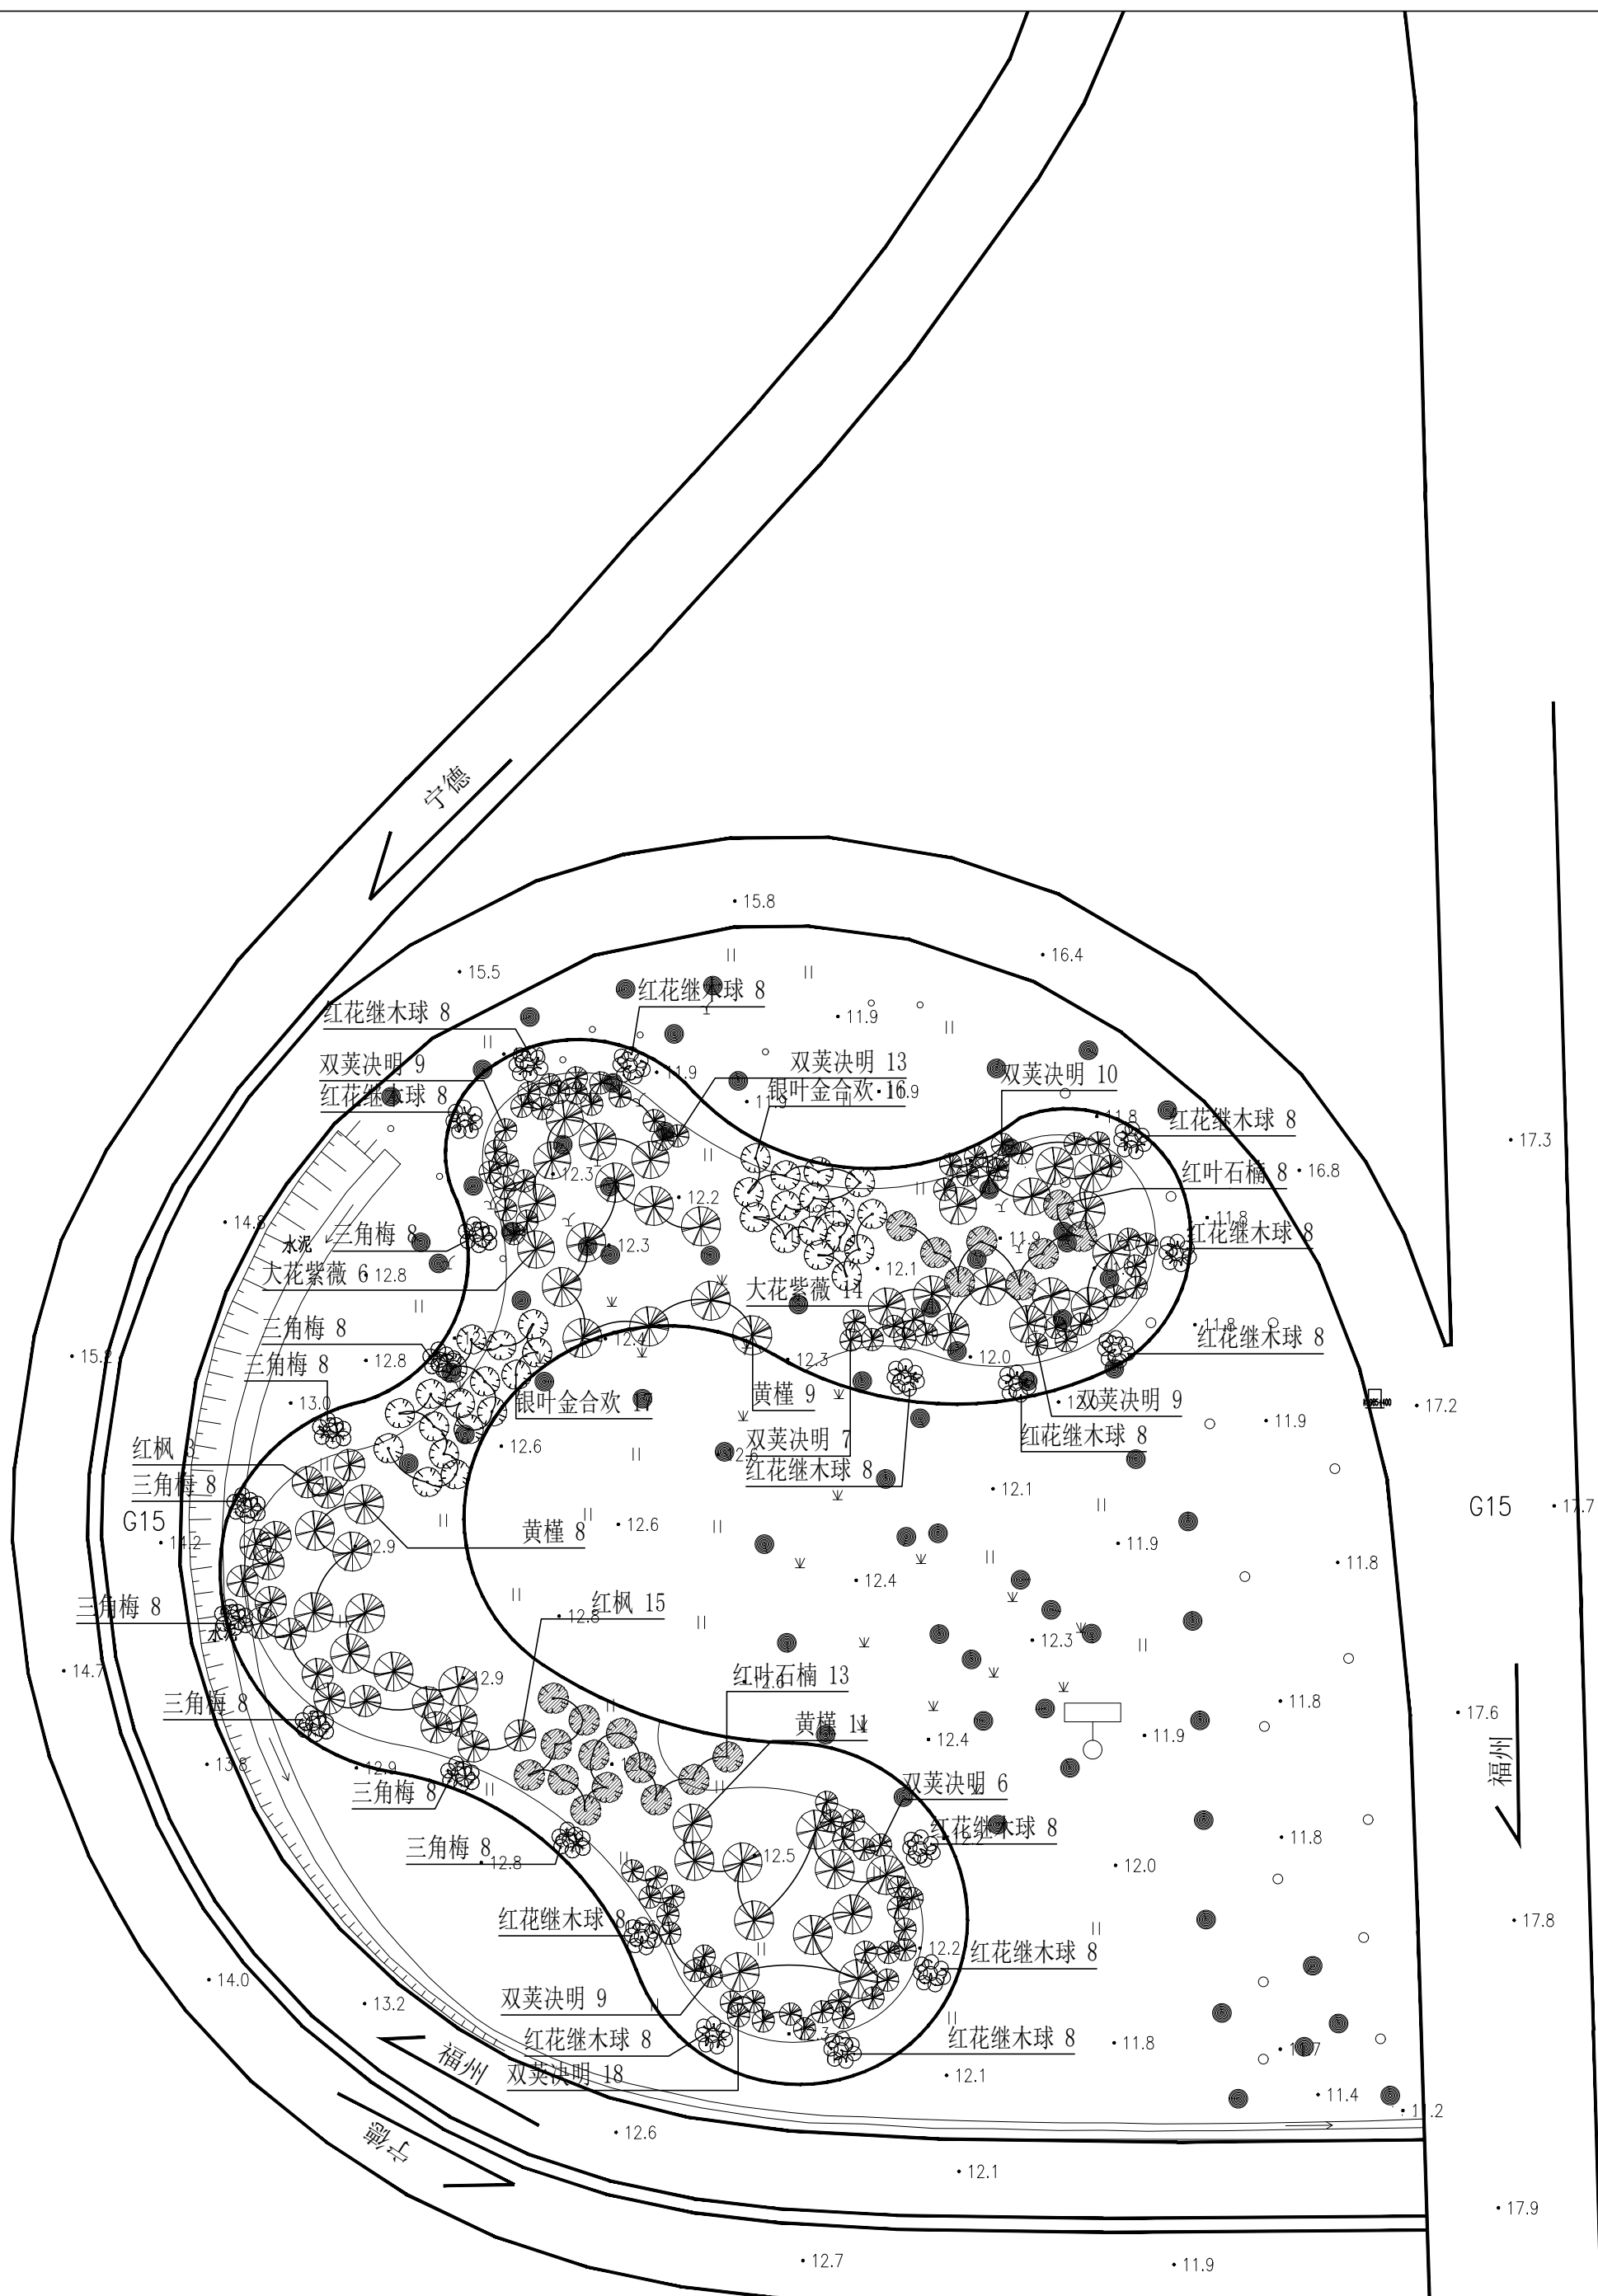


宁德南互通段绿化灌木平面图 1 : 5 0 0

[illegible]

飞鸾隧道口绿化分区一乔木平面图1:500


专业	姓名	姓名	日期	专业	姓名	姓名	日期
建筑				电气			
结构				绿化			
给排水							

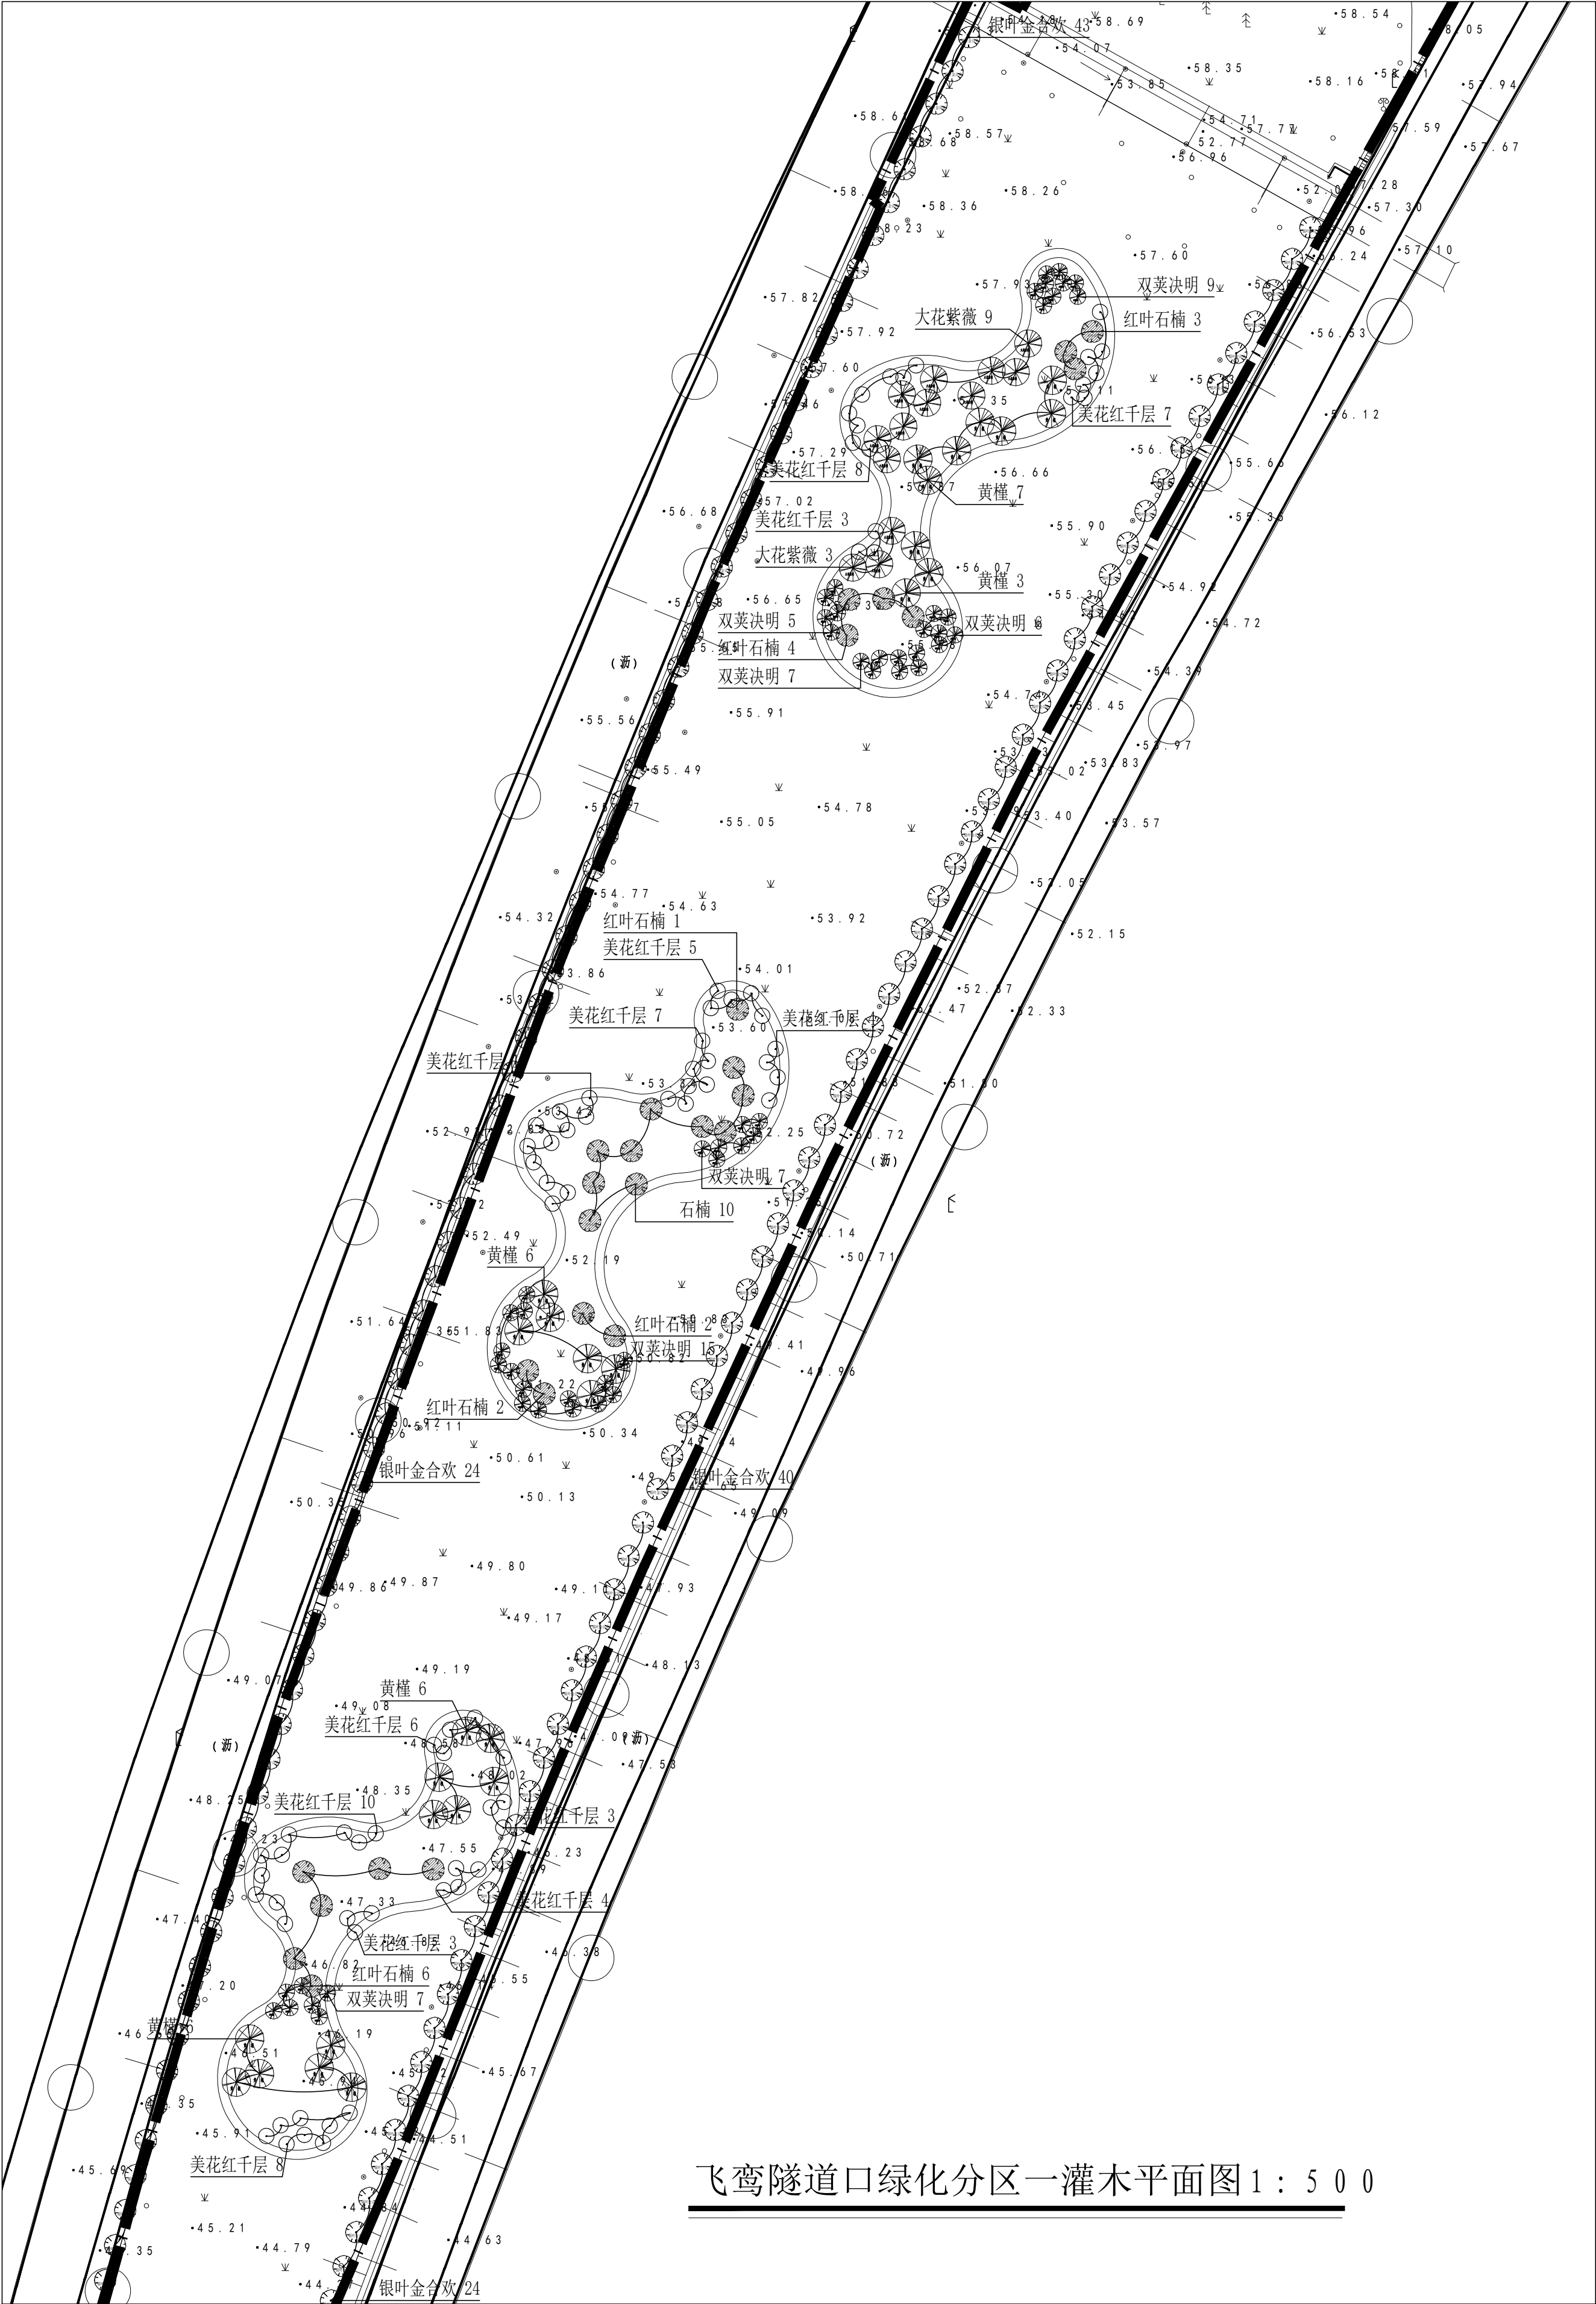

飞鸾隧道口绿化分区一灌木平面图 1 : 5 0 0

专业	姓名	姓名	日期	专业	姓名	姓名	日期
建筑				电气			
结构				绿化			
给排水							

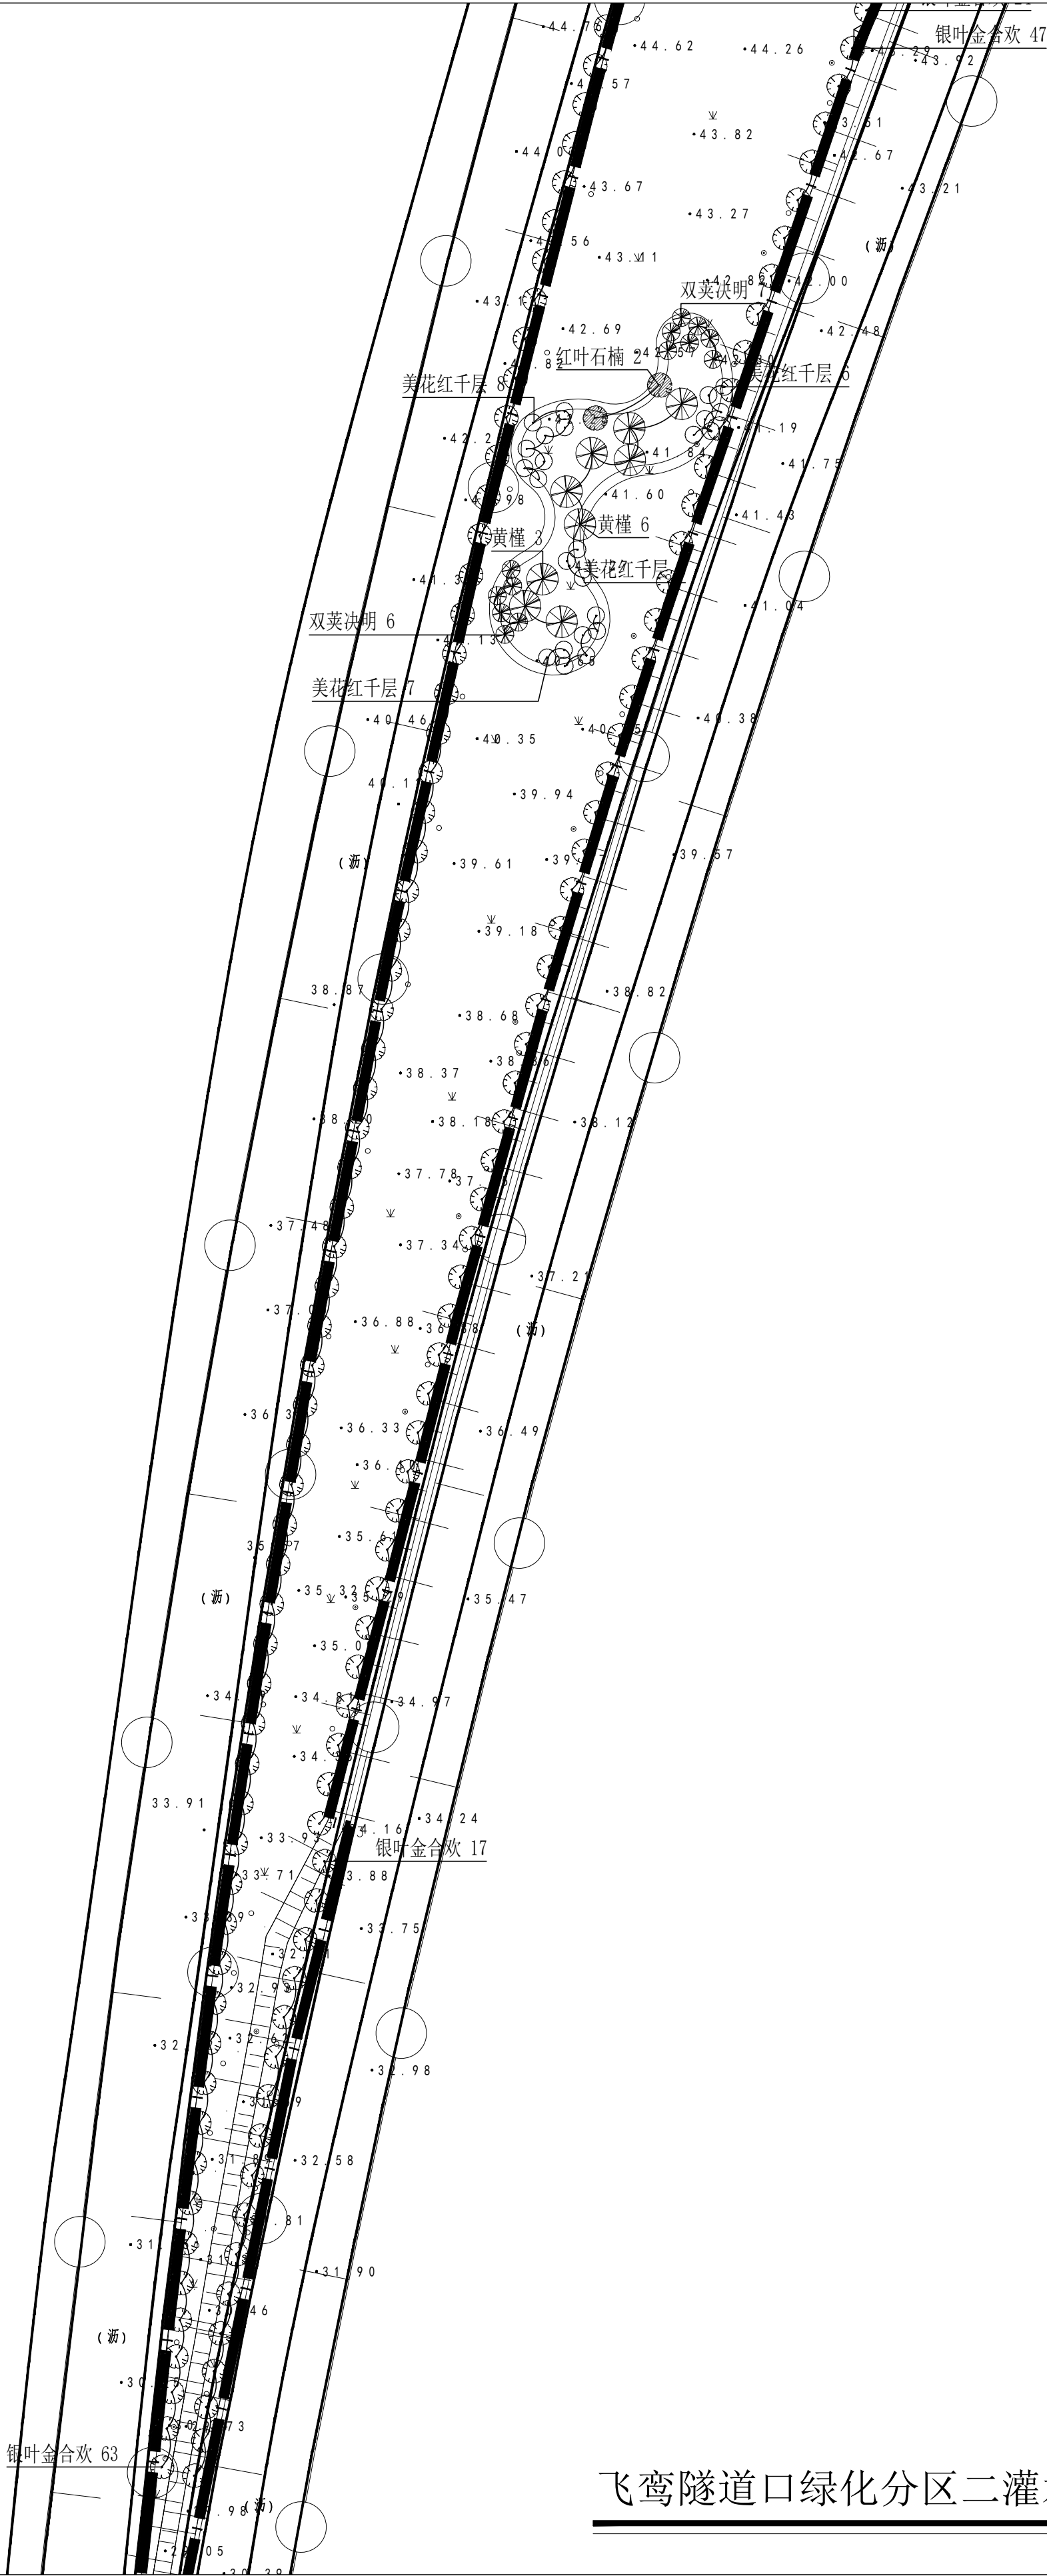

飞鸾隧道口绿化分区二灌木平面图 1：500






